

**Наручилац: Општина Мионица, Адреса: Војводе Мишића 30, 14242 Мионица**

**На основу чл.63.ст.2.и 4. Закона о јавним набавкама („Службени гласник РС“,бр124/2012,14/2015 и 68/2015),Комисија за спровођење јавне набавке даје:**

**ПОЈАШЊЕЊЕ У ВЕЗИ СА ПРИПРЕМАЊЕМ ПОНУДЕ ЗА ЈАВНУ НАБАВКУ БРОЈ 404-25/2017- завршетак радова на изградњи спортске хале у Мионици.**

**ПИТАЊЕ БР 4. од 28.04.2017.године**

Питање бр.1:

Молимо Вас да нам хитно доставите шеме за браварију елоксирани АЛ и црну браварију укључујући и ПП врата

Питање бр.2:

Која је дебљина минералне вуне у поз. 8.5. Изолатерских радова

Питање бр.3:

Чему служи позиција 1.7. на страни 37 где је јединица мере паушално а количина 1 на основу овако дате јединице мере и количине не може да се да цена. Ова позиција је очигледно непотребна јер у позицији 6.1. на страни 40 дат је исти опис са одговарајућом јединицом мере и тачном количином. Молимо Вас да проверите да ли је и позиција 6.1. вишак обзиром на постојање позиције 6.3.

Питање бр.4:

За поз. 1.8. на страни 37 молимо Вас да за јединицу мере упиштете м2 и дате тачну количину јер цена не може да се формира паушално.

Питање бр.5:

Молимо Вас да нам доставите детаљ лантерне поз. 10.21.

Питање бр.6:

Молимо Вас да нам доставите спецификацију челичне конструкције за поз. 6.3. Ово нам је потребно због противпожарног бојења конструкције.

**ОДГОВОР НА ПИТАЊЕ БР. 4.**

Одговор на Питање бр.1:

У изменама и допунама конкурсне документације број 2 од 28.04. 2017.године дате су шеме за браварију елоксирани АЛ и црну браварију укључујући

и ПП врата које су објављене на Порталу јавних набавки и на сајту Општине Мионица.

Одговор на Питање бр.2:

Дебљина минералне вуне је 12 цм.

Одговор на Питање бр.3:

Позиција 1.7 је вишак и биће брисана у Изменама и допунама конкурсне документације

Позиција 6.1 на страни 40 се односи на конструкцију која није покривена.

Позиција 6.3 односи се на кровну челичну конструкцију изнад саме дворане и клима коморе, ове просторије немају плафоне тако да је конструкција отворена.

Одговор на Питање бр.4:


За позицију 1.8 на страни 37 Површина скидања графита је 697м<sup>2</sup>. У изменама и допунама конкурсне документације ће бити унето.

Одговор на Питање бр.5:

Детаљ лантерне позиција 10.21 је у наставку текста одговора на питања.

Одговор на Питање бр.6:

Спецификација челичне конструкције не постоји. Конструкција је изведена ,а пројектна документација је уништена. Може се прегледати на лицу места.

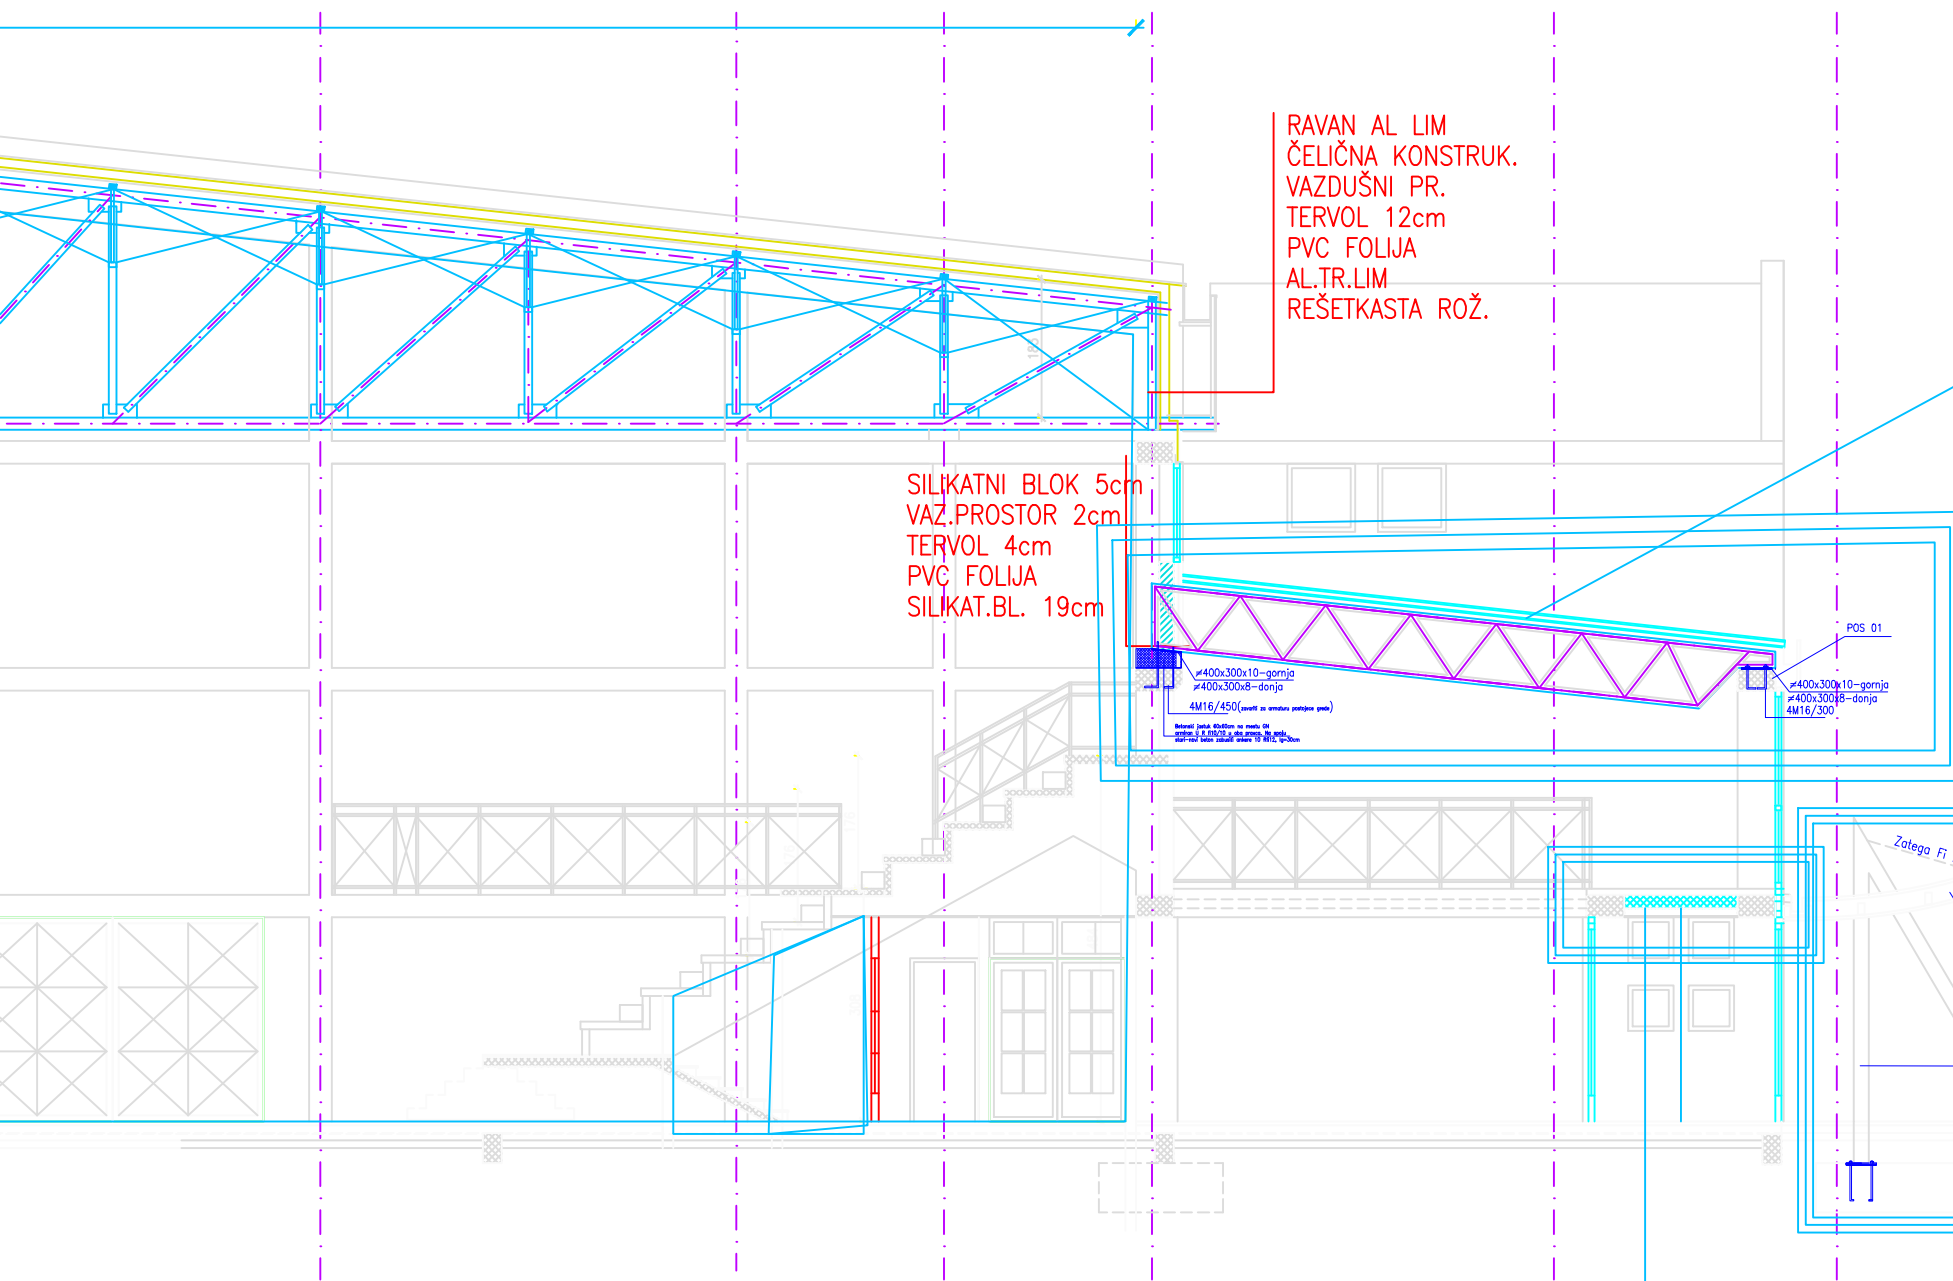


RAVAN AL LIM  
 ČELIČNA KONSTRUK.  
 VAZDUŠNI PR.  
 TERVOL 12cm  
 PVC FOLIJA  
 AL.TR.LIM  
 REŠETKASTA ROŽ.

SILIKATNI BLOK 5cm  
 VAZ.PROSTOR 2cm  
 TERVOL 4cm  
 PVC FOLIJA  
 SILIKAT.BL. 19cm

NOVA LANTERNA

NOVA NADSREŠNI

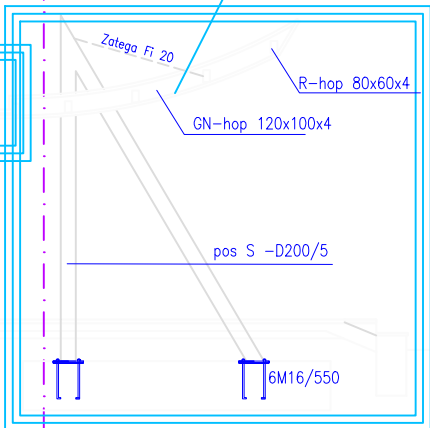

NOVA PLOCA NA GAL

H

I


J

K

L

M N

PRESEK B-B R 1:100

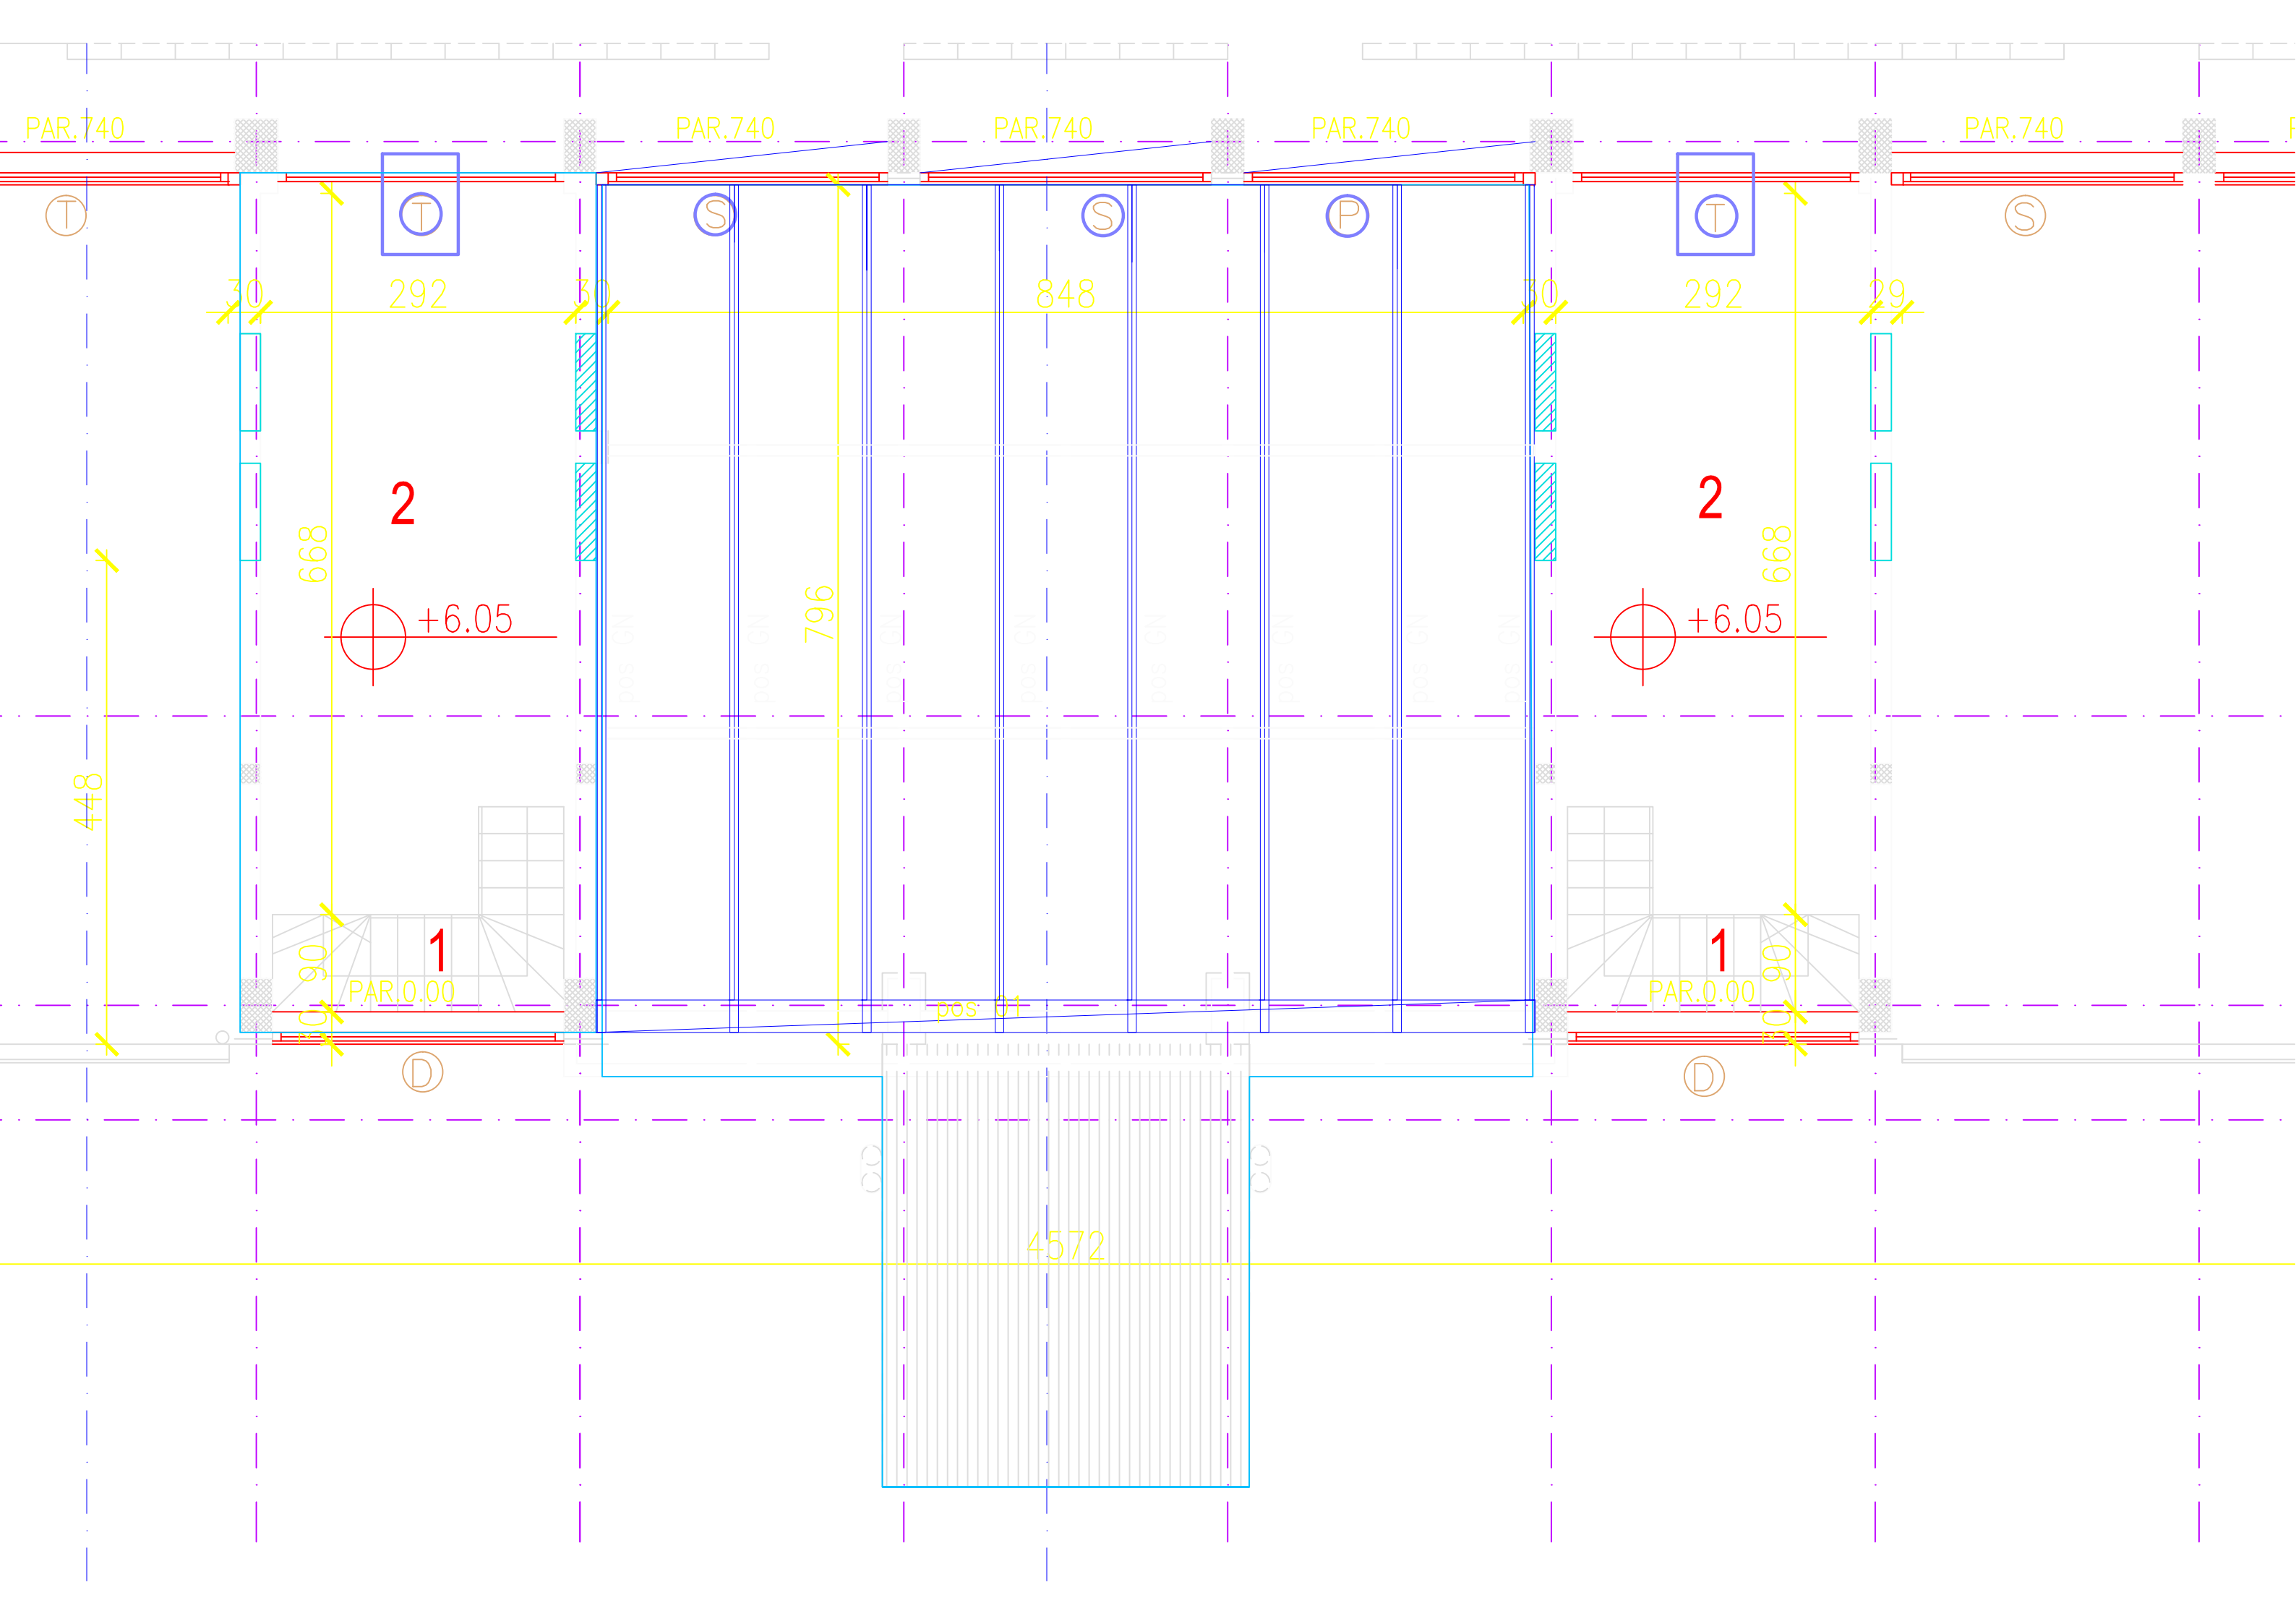

У Мионици, 03.05.2017.год.  
Бр.404-25/2017-4

Комисија за јавне набаве