

Наручилац: Општина Мионица, Адреса: Војводе Мишића 30, 14242 Мионица

На основу чл.63.ст.2.и 4. Закона о јавним набавкама („Службени гласник РС“,бр124/2012, 14/2015 и 68/2015),Комисија за спровођење јавне набавке даје:

**ПОЈАШЊЕЊЕ У ВЕЗИ СА ПРИПРЕМАЊЕМ ПОНУДЕ ЗА ЈАВНУ НАБАВКУ
БРОЈ 404-44/2016** - радови на инвестиционом одржавању пословно-
административног објекта ЈКП “Водовод Мионица“Мионица,Војводе Мишића бр.23
ради унапређења енергетске ефикасности.

ПИТАЊЕ БР.2 од 21.11.2016.године

1)Molimo Vas da nam odgovorite na sledeća pitanja iz dela "Predmer i predračun radova": 1) Poz. predmera na 62. str. konkursne dokumentacije: 1. Radovi na demontaži: 1.1. Demontaža postojećeg krovnog pokrivača i letve. Обрачун паушално. Molimo Vas da nam pojasnite navedenu poziciju pošto u ostatku predmera, kao i tehničkom opisu, ne postoji opis i pozicija šta se sa postojećim krovним pokrivačem radi. Da li se stavlja novi krovni pokrivač ili se postojeći vraća nakon montaže termoizolacije na tavanu?

2) Poz. predmera na 63. i 64. str konkursne dokumentacije: 2. Zanatski radovi: 2.6. Nabavka i montaža nove PVC stolarije sa maksimalnim koeficijentom prolaza toplote 1,25 W/m2K. Molimo Vas da nam dostavite sheme stolarije za sve navedene stavke poz. 2.6.

ОДГОВОР НА ПИТАЊЕ БР.2:

1) Демонтажа постојећег кровног покривача и летве се ради само ради постављања термоизолације у таванском простору, јер не постоји отвор из објекта за излаз на таван. Враћа се постојећи кровни покривач.

Понуђач је у обавези да обиђе локацију, при чему ће проценити трошкове по овој позицији.

2) Нова ПВЦ столарија је планирана као замена постојеће, при чему се задржава исти изглед фасаде и столарије. Максимални коефицијент пролаза топлоте је , по захтевима енергетске ефикасности 1,25 W/m2K.

У прилогу достављамо цртеже из пројекта: фасаде и основа (шеме столарије нису дате). Понуђач у обиласку локације може преконтролисати дате димензије.

У Мионици, 24.11.2016.год.
Бр.404-44/2016-2




Комисија за јавне набавке

Зоран Ђурић, дипл.правник


-BAVALUT FASADA
Dreko polihitrena 12cm

-prvc staknja

-TR lim

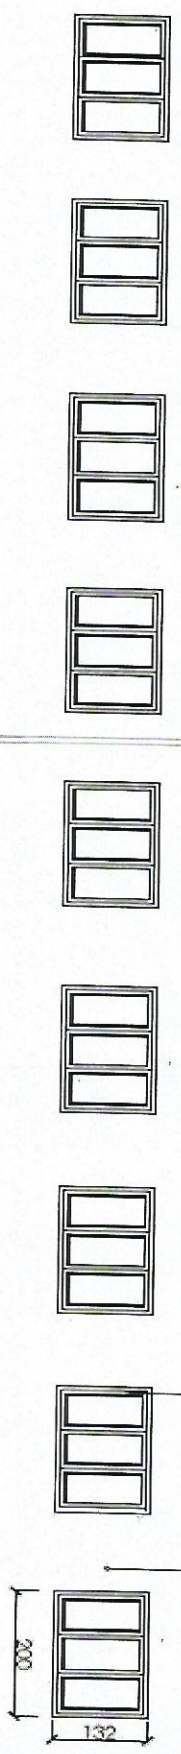


-TR lim
-prvc staknja
-BAVALUT FASADA
Dreko polihitrena 12cm

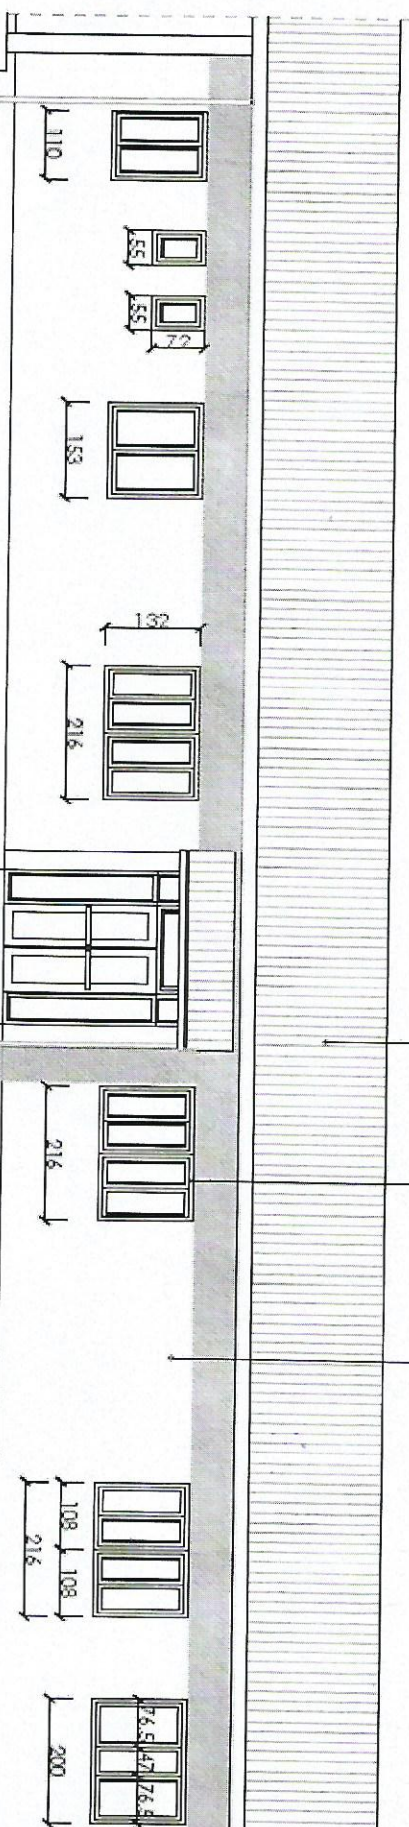

Investitor:	OPŠTINA MIONICA	Dražba za projektovanje
Objekat/lokacija:	JAVNO KOMUNALNO PREDUZEĆE WODOVOD MIONICA Objekat administracije Vojvode Mišića br.23, Mionica Kat parosla 114/43 KO, Mionica	ul. Kraljevićevim br. 25, 14000 Vajpovo, Bečejlik
Vesta projekta:	IDP - Idejni projekat	STUDIO FORM d.o.o.
Oznaka i naziv dela projekta:	1. PROJEKAT ARHITEKTURE	Arhitektonski biro Kraljevićevim 25, 14000 Vajpovo, Bečejlik BEOGRAD
Naziv crteža:	FASADE	VAJLEVIĆ
Razmera:	Razmera 1:75	NOVOPROJEKTOVANO REŠENJE
Datum:	mađ 2016	Bri. crteža:
Bri. crteža:	5	Odgovorni projektant:
		Irena Anđić-Kovačević dipl. inž. arh., licenca br. 300 5325 03 prof. dr. sc.

Miroslav M. Anđić-Kovačević

24/9 PREDMETNI OBJEKAT

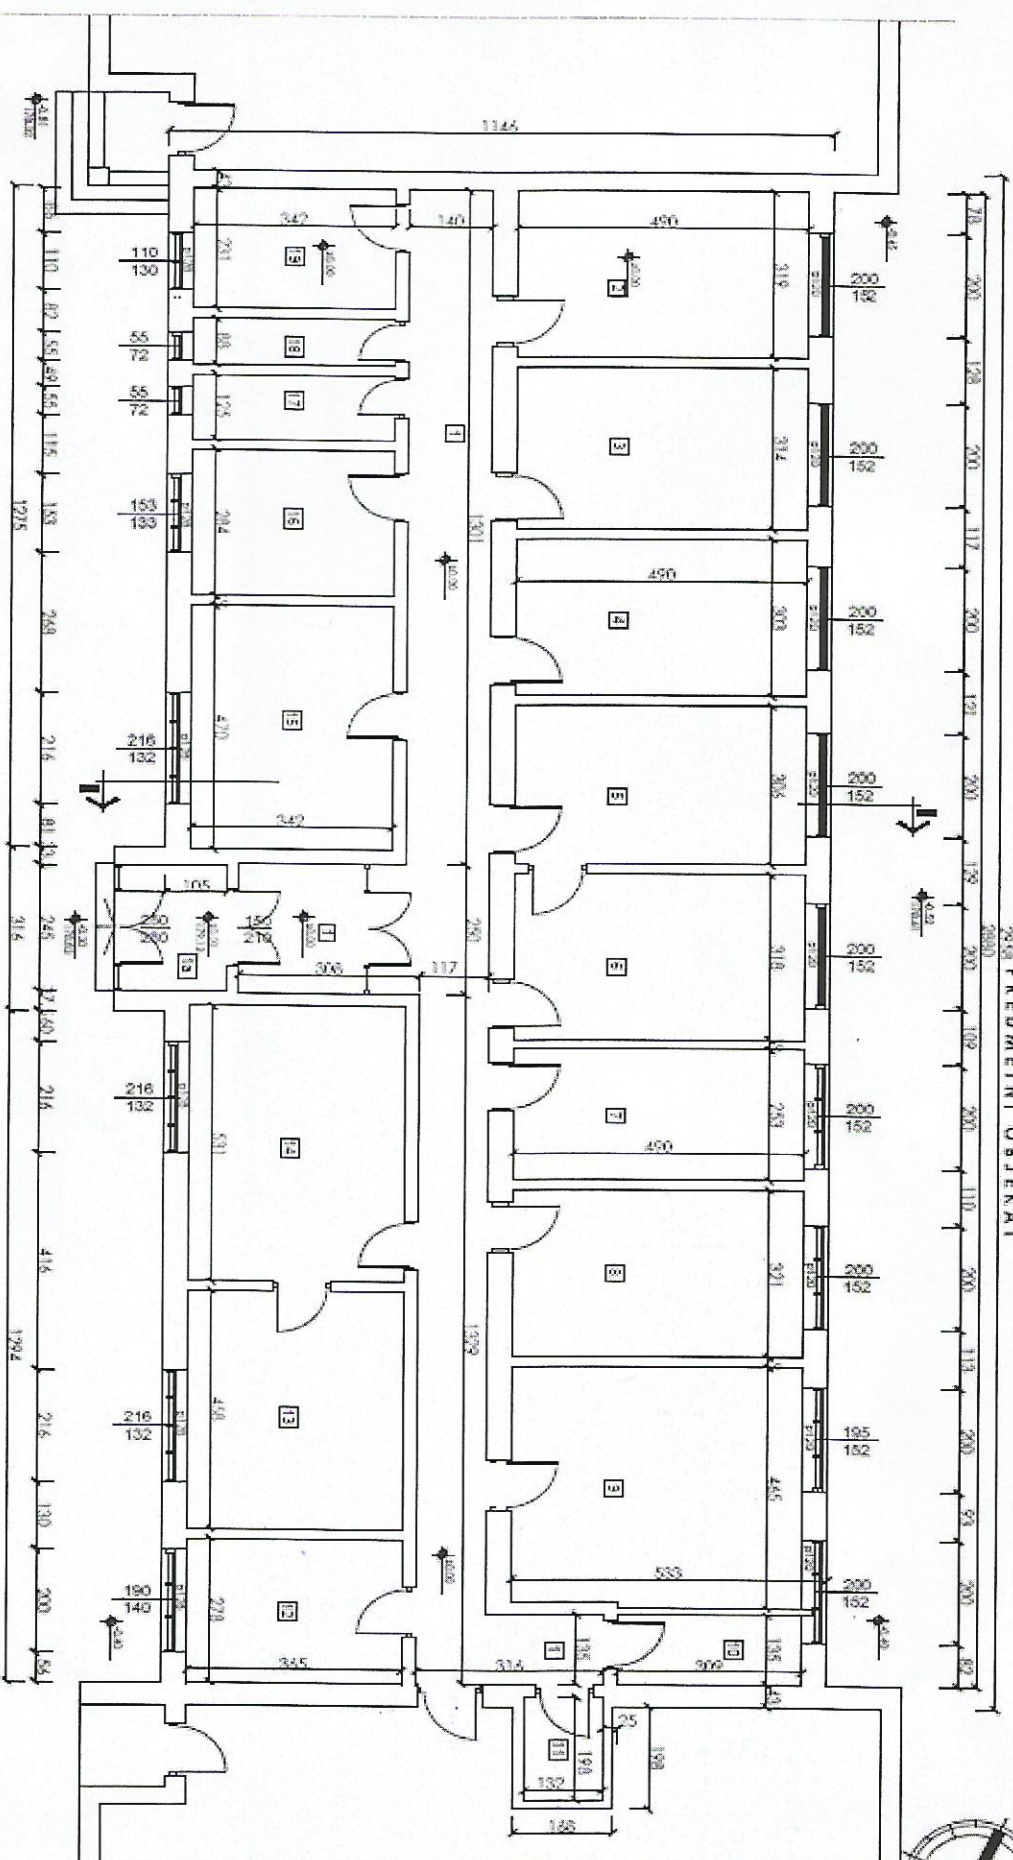

BR.	NAZIV PROJEKTOVALE	VRSTA	PROJEKTOVALE	PROJEKTOVALE
10.	VERZIGERAN	4,4	VRSTA	100
1.	HODNIK	47,4	VRSTA	100
2.	KANCELARIJA	13,6	PRE POST	100
3.	KANCELARIJA	13,4	PRE POST	100
4.	KANCELARIJA	14,9	PRE POST	100
5.	KANCELARIJA	15,5	PRE POST	100
6.	KANCELARIJA	13,4	PRE POST	100
7.	KANCELARIJA	13,4	PRE POST	100
8.	KANCELARIJA	13,7	PRE POST	100
9.	KANCELARIJA	20,8	PRE POST	100
10.	ČAJNA KUHINJA	4,2	PRE POST	100

BR.	NAZIV PROJEKTOVALE	VRSTA	PROJEKTOVALE	PROJEKTOVALE
11.	ŠARŽIRAN BLOK	2,8	VRSTA	100
12.	KANCELARIJA	10,2	PRE POST	100
13.	KANCELARIJA	14,3	PRE POST	100
14.	KANCELARIJA	19,4	PRE POST	100
15.	KANCELARIJA	12,2	PRE POST	100
16.	KANCELARIJA	9,7	PRE POST	100
17.	ŠARŽIRAN BLOK	4,2	VRSTA	100
18.	ŠARŽIRAN BLOK	3,0	VRSTA	100
19.	ČAJNA KUHINJA	7,5	PRE POST	100

P bruto = 339,2 m²



Investitor:	OPŠTINA MIONICA
Objekat / lokacija:	JAVNO KOMUNALNO PREDUZEĆE ZA VODOVOD MIONICA Objekat administracije Vojvode Mišića br. 23, Mionica Katastarska parcelna lista K.O. Mionica
Vrsta projekta:	IDP - Idejni projekat
Organizator i naziv objekta:	1.PROJEKAT ARHITEKTURE
Naziv države:	OSNOVA PRIZEMLJA
Skica:	1:100
Država:	2
Država:	2
Država:	2

Doktor arhitekture STUĐIO FORMA D.O.O
 14. Kolonjska ulica br. 30, 14000 Valjevo, Republika Srbija
STUĐIO FORMA D.O.O
 Valjevo
 Tel: +381 (0)42 611 111
 E-mail: studioforma@gmail.com
VALEVO

Odgovorni projektant: M.P.
 Irena Anđić-Končar dipl. inž. arh.
 Bečeva br. 300 5325 03
 peblje:

