

**Наручилац: Општина Мионица, Адреса: Војводе Мишића 30, 14242 Мионица**

На основу чл.63. ст.2. и 4. Закона о јавним набавкама („Службени гласник РС“,бр. 124/2012,14/2015 и 68/2015), Комисија за спровођење јавне набавке даје:

**ПОЈАШЊЕЊЕ У ВЕЗИ СА ПРИПРЕМАЊЕМ ПОНУДЕ ЗА ЈАВНУ НАБАВКУ  
БРОЈ 404-2/2019- Грађевински радови на реконструкцији и адаптацији комплекса  
Основне школе „Милан Ракић“ Мионица**

**Питање бр. 11. од 24.01.2019.године**

Поштовани,  
Молим вас за достављање шема браварије за партерно уређење и шеме за израду клупа.


**Одговор: У прилогу достављамо шеме браварије за партерно уређење и шеме за израду клупа.**

**У Мионици, 25.01.2019.године**


**Бр.404-2/2019-8**

**Комисија**  
*J. Ivanović*




KLUPA (dim.) 134x1000/82 cm		OZNAKA	
--------------------------------	--	--------	---


**SEGMENT PREDNJEG IZGLEDA**

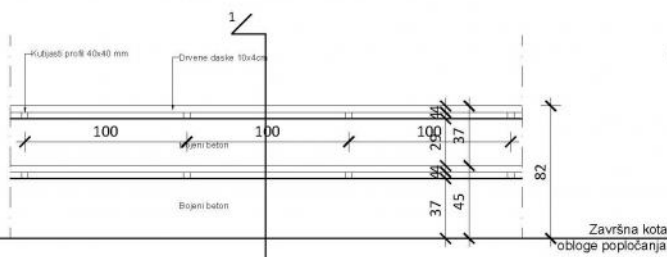


**PRESEK 1-1**

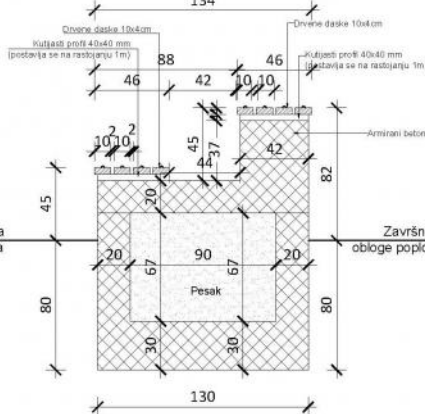

**IZGLED BOČNI**

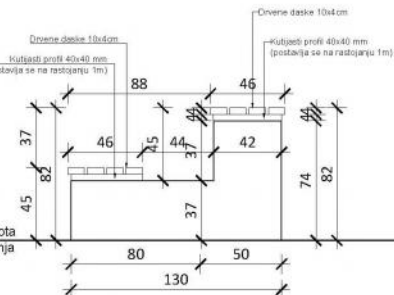

**SEGMENT OSNOVE**

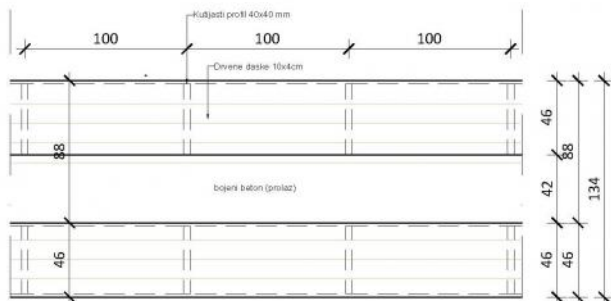

**NAPOMENA: SVE MERE PROVERITI NA LICU MESTA**

**OPIS: Klupa K-1**


Klupa K-1 radi se od armiranog betona čija je unutrašnjost ispunjena peskom. Beton raditi u glatkoj oplati i završno bojiti završnom bojom za beton.

Na armiranobetonsku podlogu postavljaju se celicni kutljasti profili dimenzija 40x40mm. Profili su zatvoreni (zavareni) sa bočnih strana i toplocinkovani. Bojeni su završnom bojom za metal.


Profili se postavljaju na međusobnom rastojanju ~100cm. Na metalne profile se pričvrscuju Drvene daske 10x4cm, od kvalitetnog sušenog drveta (jasen ili hrast) koje su zaštićene premazom tipa "sadolin" pogodnim za spoljašnju upotrebu. Daske su pričvrscene za metalni nosac toplocinkovanim "torban" vijcima.

KOMADA:		4
RAZMERA:	1:25	
DATUM:	10.2017	
	PZI	
	sveska	-
	List	1

**SEGMENT PREDNJEG IZGLEDA**

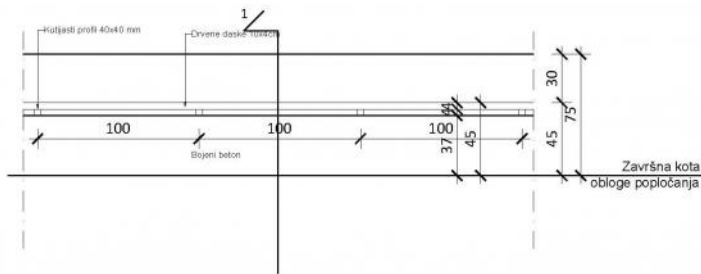


**SEGMENT OSNOVE**

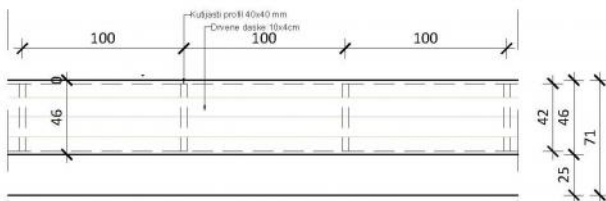


KLUPA (dim.) 77x100/75 cm			OZNAKA 
------------------------------	--	--	------------

**PRESEK 1-1**

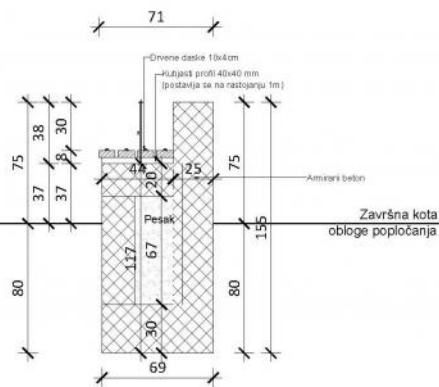

**IZGLED BOČNI**

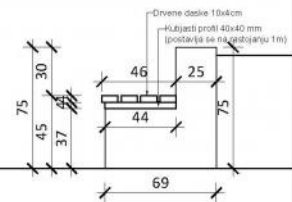

**NAPOMENA: SVE MERE PROVERITI NA LICU MESTA**

OPIS: Klupa K-2 i K-3

Klupe se rade od armiranog betona čija je unutrašnjost ispunjena peskom. Beton raditi u glatkoj oplati i završno bojiti završnom bojom za beton.

Na armiranobetonsku podlogu postavlja se celicni kutjasti profili dimenzija 40x40mm. Profili su zatvoreni (zavareni) sa bočnih strana i toplocinkovani. Bojeni su završnom bojom za metal.

Profili se postavljaju na međusobnom rastojanju ~100cm.


Na metalne profile se privrcuju Drvene daske 10x4cm, od kvalitetnog sušenog drveta (jasen ili hrast) koje su zaštićene premazom tipa "sadolin" pogodnim za spoljašnju upotrebu.

Daske su privrcsene za metalni nosac toplocinkovanim "torban" vijcima.


dužina (m <sup>3</sup> ):	26.50	
RAZMERA:	1:25	
DATUM:	10.2017	
	PZI	
	sveska	-
	List	2

KLUPA (dim.)		OZNAKA
159x100/112 cm		


**SEGMENT PREDNJEG IZGLEDA**

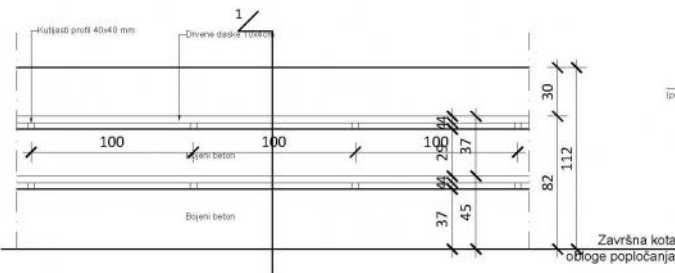


**PRESEK 1-1**

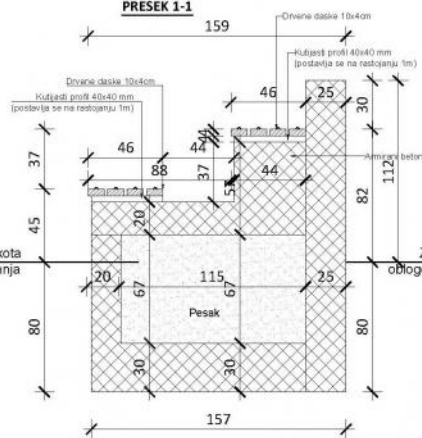

**IZGLED BOČNI**

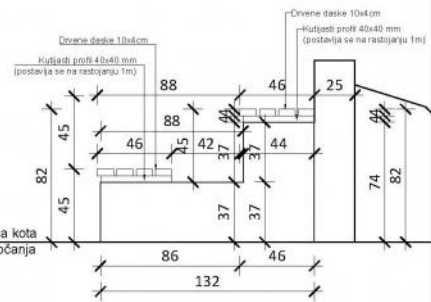

**SEGMENT OSNOVE**

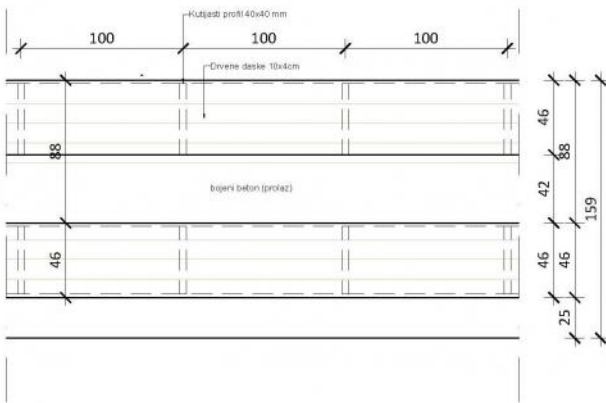

**NAPOMENA: SVE MERE PROVERITI NA LICU MESTA**

**OPIS: Klupa K-4**

Klupa se radi od armiranog betona čija je unutrašnjost ispunjena peskom. Beton radi u glatkoj oplati i završno bojni završnom bojom za beton.

Na armiranobetonsku podlogu postavlja se celicni kutijasti profili dimenzija 40x40mm. Profili su zatvoreni (zavareni) sa bočnih strana i toplocinkovani. Bojeni su završnom bojom za metal.

Profili se postavljaju na međusobnom rastojanju ~100cm.


Na metalne profile se privrscuju Drvene daske 10x4cm, od kvalitetnog sušenog drveta (jasen ili hrast) koje su zaštićene premazom tipa "sadolin" pogodnim za spoljašnju upotrebu.

Daske su privrscene za metalni nosac toplocinkovanim "torban" vijcima.


dužina (m <sup>2</sup> ):		21.00
RAZMERA:	1:25	
DATUM:	10.2017	
	<b>PZI</b>	
	sveska	-
	List	3

KLUPA (dim.)			OZNAKA
77x100/75 cm			


### SEGMENT PREDNJEG IZGLEDA

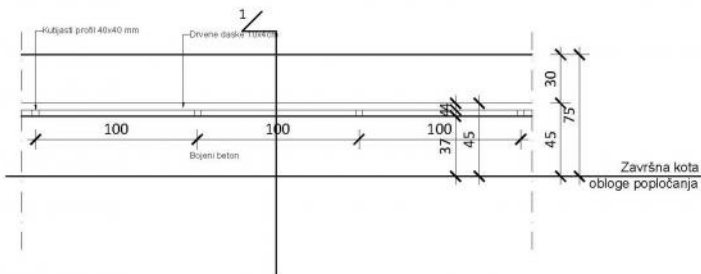


### PRESEK 1-1

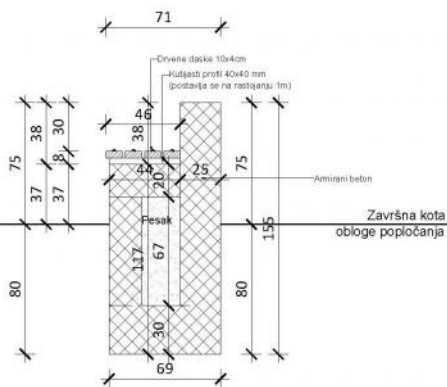

### IZGLED BOČNI

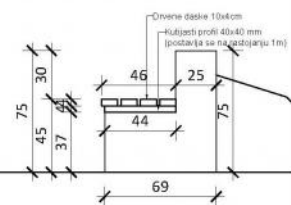

### SEGMENT OSNOVE

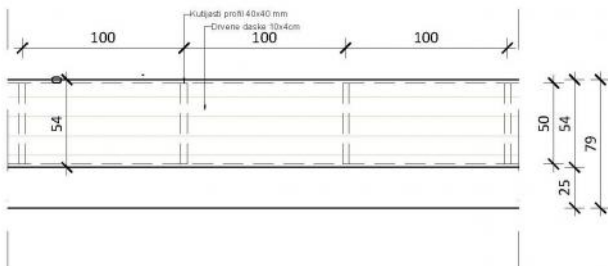

NAPOMENA: SVE MERE PROVERITI NA LICU MESTA


OPIS: Klupa K-5

Klupa se radi od armiranog betona čija je unutrašnjost ispunjena peskom. Beton raditi u glatkoj oplati i završno bojni završnom bojom za beton.


Na armiranobetonsku podlogu postavljaju se celici kutjasti profili dimenzija 40x40mm. Profili su zatvoreni (zavareni) sa bočnih strana i toplocinkovani. Bojeni su završnom bojom za metal. Profili se postavljaju na međusobnom rastojanju ~100cm.

Na metalne profile se privrscuju Drvene daske 10x4cm, od kvalitetnog sušenog drveta (jasen ili hrast) koje su zaštićene premazom tipa "sadolin" pogodnim za spoljašnju upotrebu. Daske su privrscene za metalni nosac toplocinkovanim "torban" vijcima.

dužina (m):		17.50
RAZMERA:	1:25	
DATUM:	10.2017	
	PZI	
		sveska -
		List 4

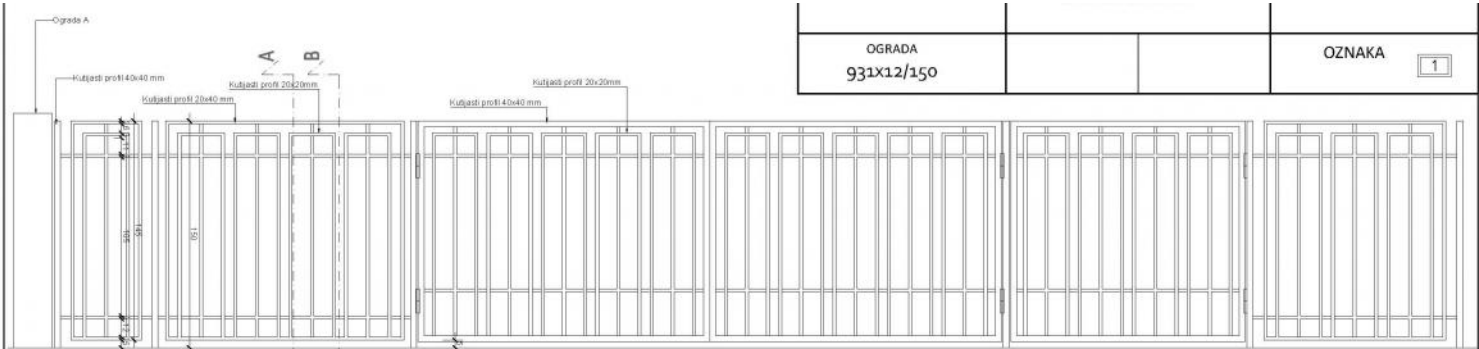

PRESEK A-A PRESEK B-B

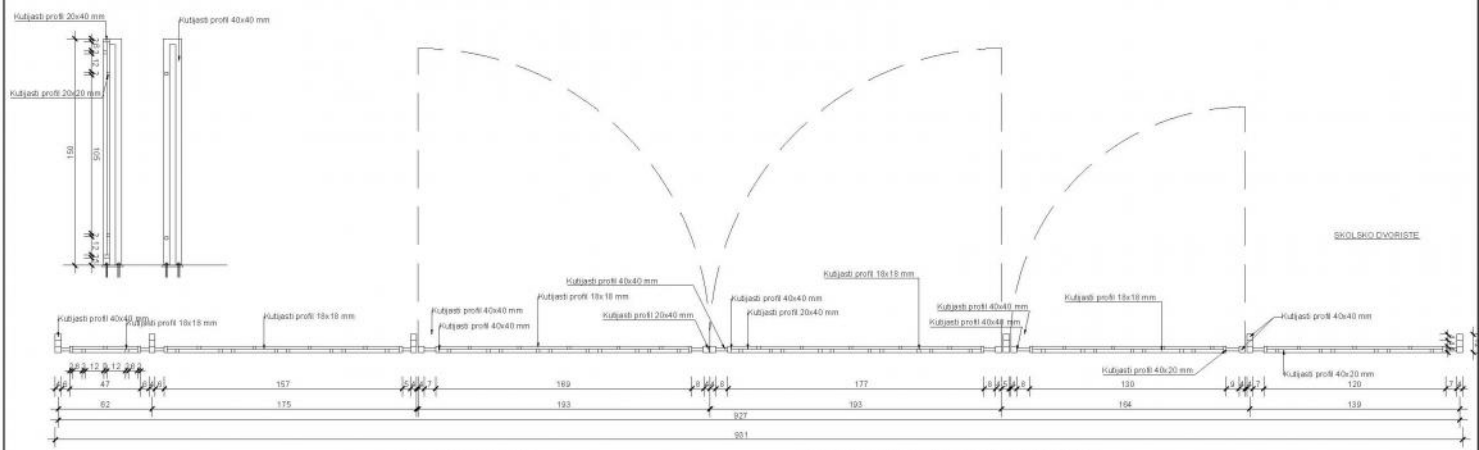




zona skolskog dvorista

OGRADA 931x12/150		OZNAKA 1
----------------------	--	-------------

**NAPOMENA: SVE MERE PROVERITI NA LICU MESTA**  
**OPIS: Ograda 1 (duzina po crtezu – 9,30m)**  
 Ograda sa pešaćom i kolskom kapijom od kutjastih čeličnih profila. Profili su toplacinkovani i bojeni mat bojom za metal po izboru Investitora ili Projektanta. U okviru ograde su pešaćka i kolska kapija (predvideti mogućnost zaključavanja obe kapije).

KOMADA:	1
RAZMERA:	1:25
DATUM:	10. 2017.
<b>PZI</b>	
sveska	-
List	3

OGRADA 1500x12/150		OZNAKA 2
-----------------------	--	-------------

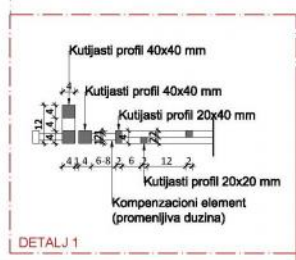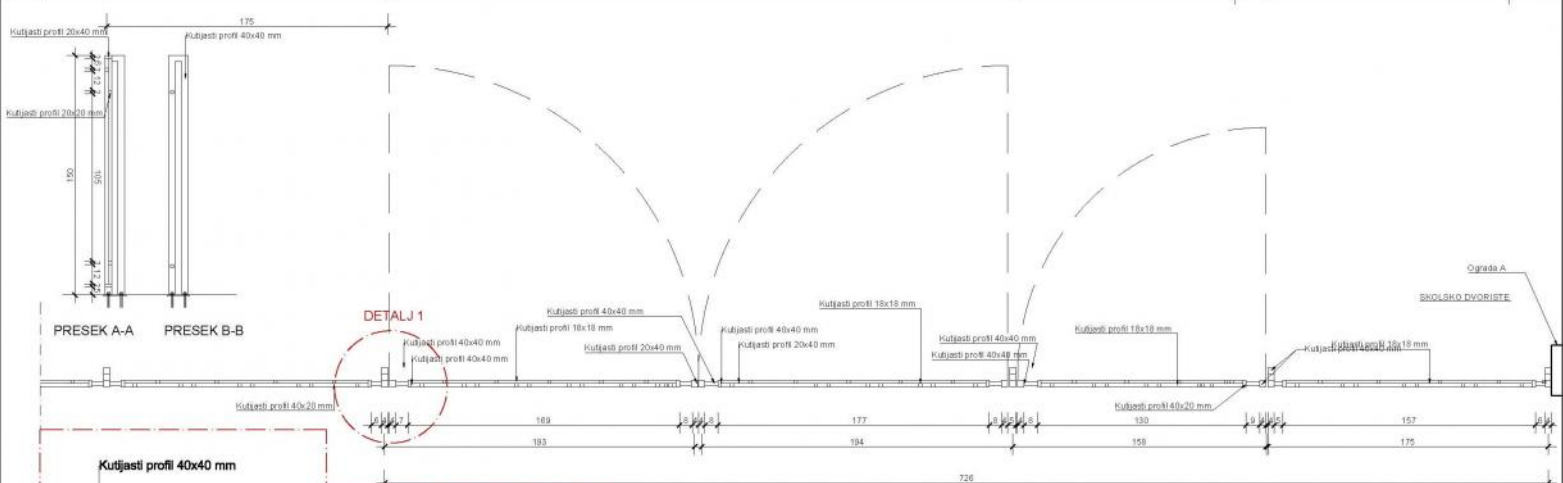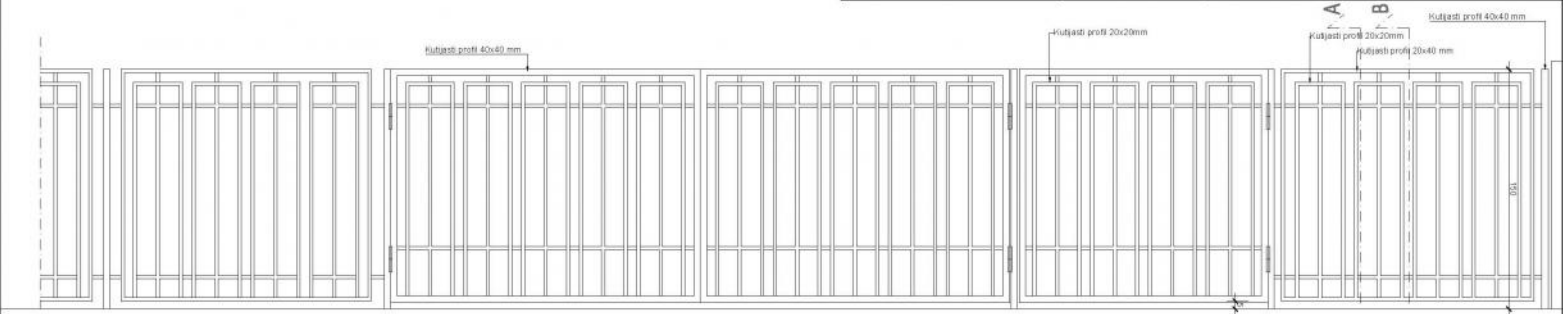



NAPOMENA: SVE MERE PROVERITI NA LICU MESTA

OPIS: Ograda z (dužina 15 m)

Ograda sa pešačkom i kolskom kapijom od kutjastih čeličnih profila. Profili su toplocinkovani i bojeni mat bojom za metal po izboru Investitora ili Projektanta. U okviru ograde su pešačka i kolska kapije (predvideti mogućnost zaključavanja obe kapije).

KOMADA:	1 komad
RAZMERA:	1:25
DATUM:	1o. 2017
<b>PZI</b>	
sveska	-
List	4

OGRADA 695x12/150		OZNAKA	3
----------------------	--	--------	---

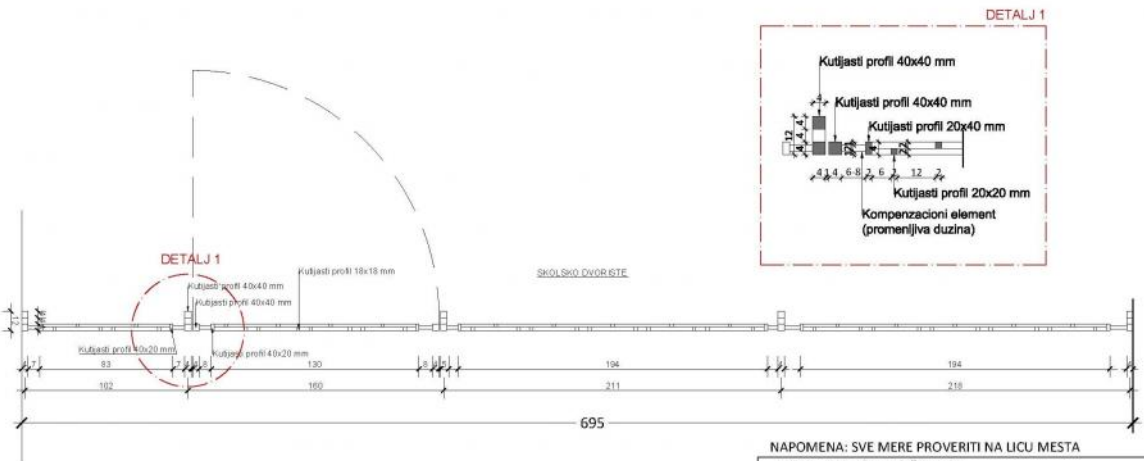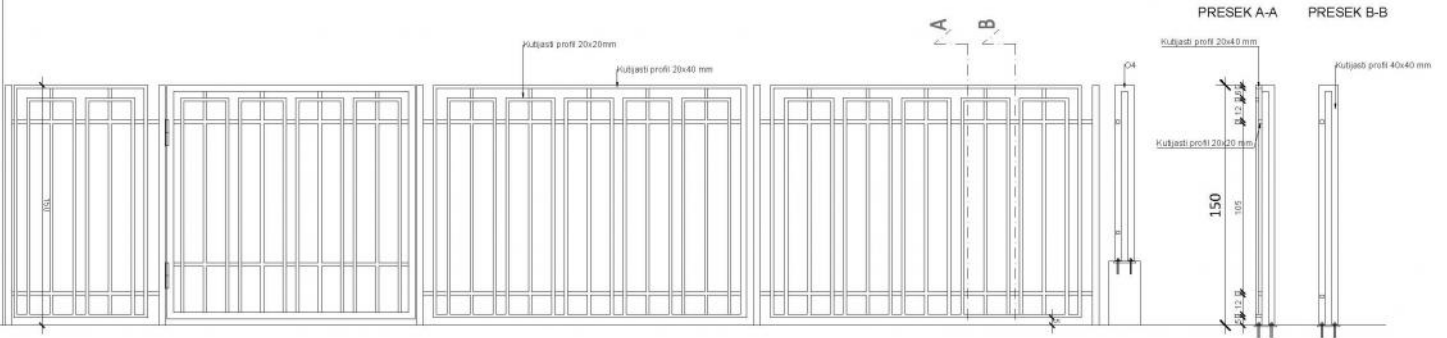


NAPOMENA: SVE MERE PROVERITI NA LICU MESTA


OPIS: Ograda 3 (dužina 7 m)  
 Ograda sa pešačkom i koškom kapijom od kutjastih čeličnih profila. Profili su toplocinkovani i bojeni mat bojom za metal po izboru Investitora ili Projektanta. U okviru ograde je pešačka kapija (predvideti mogućnost zaključavanja kapije).

KOMADA:		1
RAZMERA:	1:25	
DATUM:	10. 2017.	
PZI		
	sveska	-
	List	6




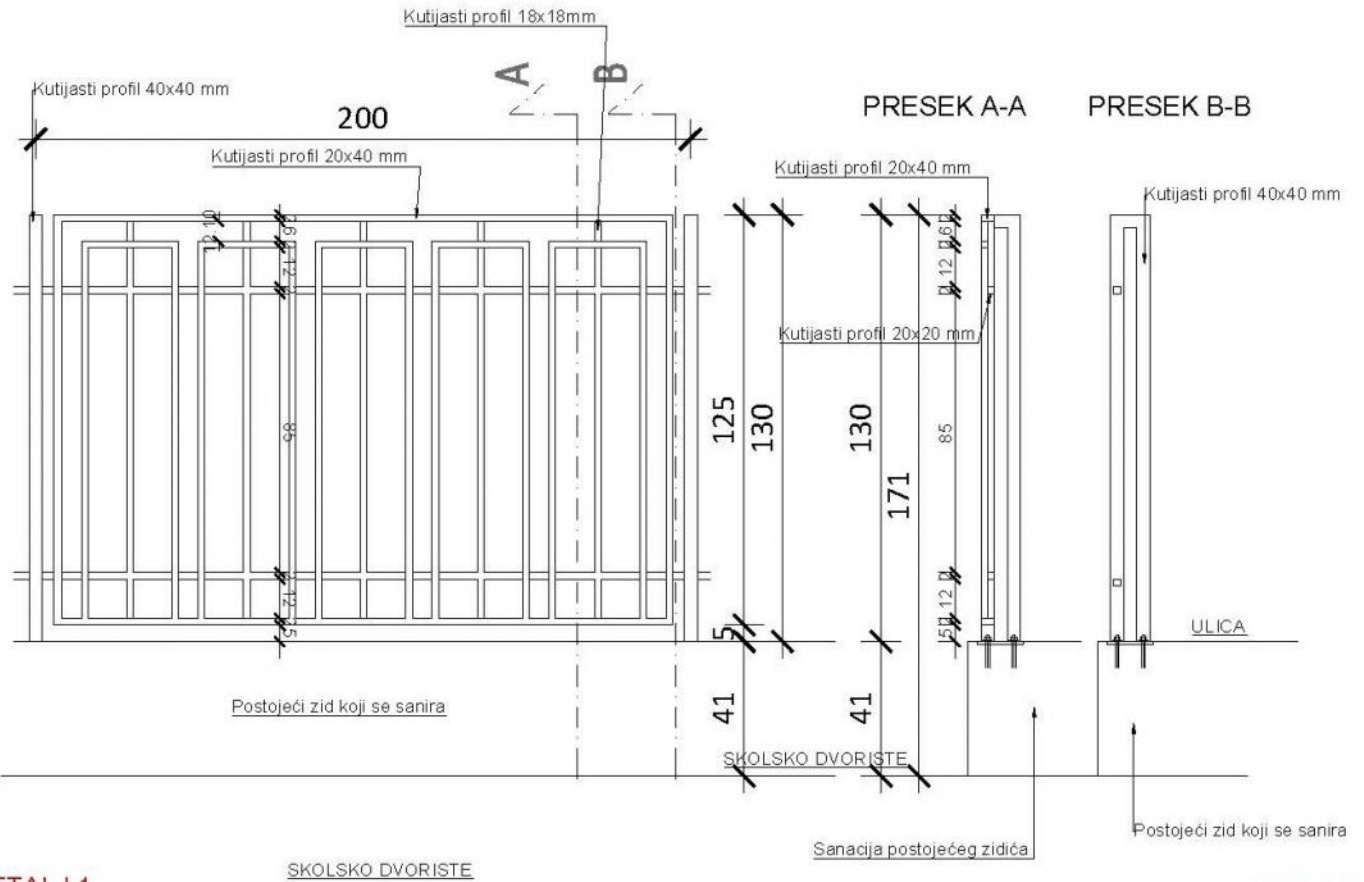

DETALJ 1

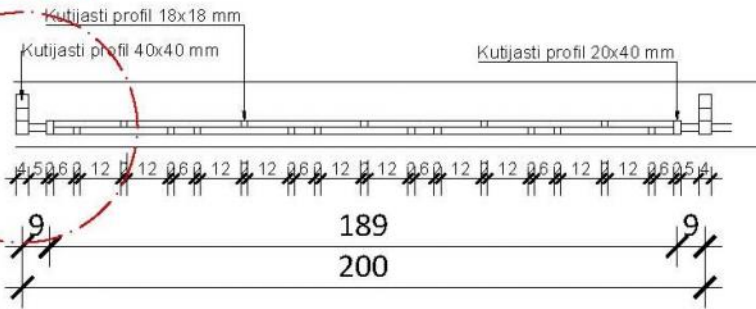

DETALJ 2

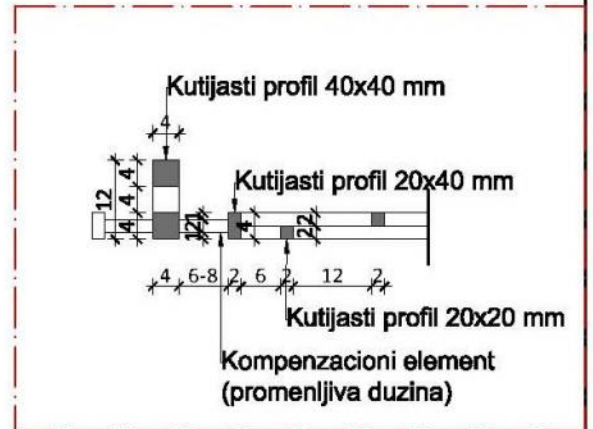

NAPOMENA: SVE MERE PROVERITI NA LICU MESTA

OPIS: Ograda 4

Ograda d kutijastih čeličnih profila. Profili su toplocinkovani i bojeni mat bojom za metal po izboru Investitora ili Projektanta.

KOMADA:

18 komada - 36m'

RAZMERA:  
1:25

PZI

sveska

-

DATUM:  
10. 2017.

List



7

OGRADA

H = 170 cm

OZNAKA

5

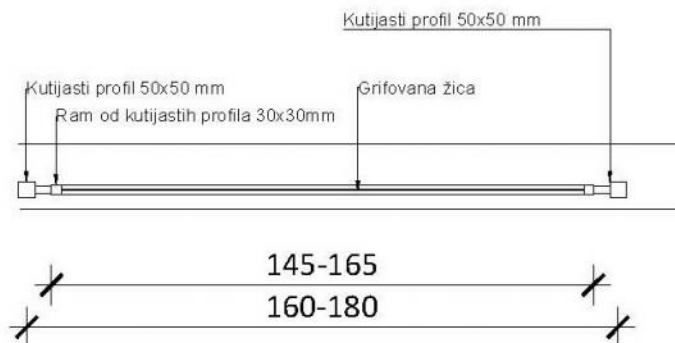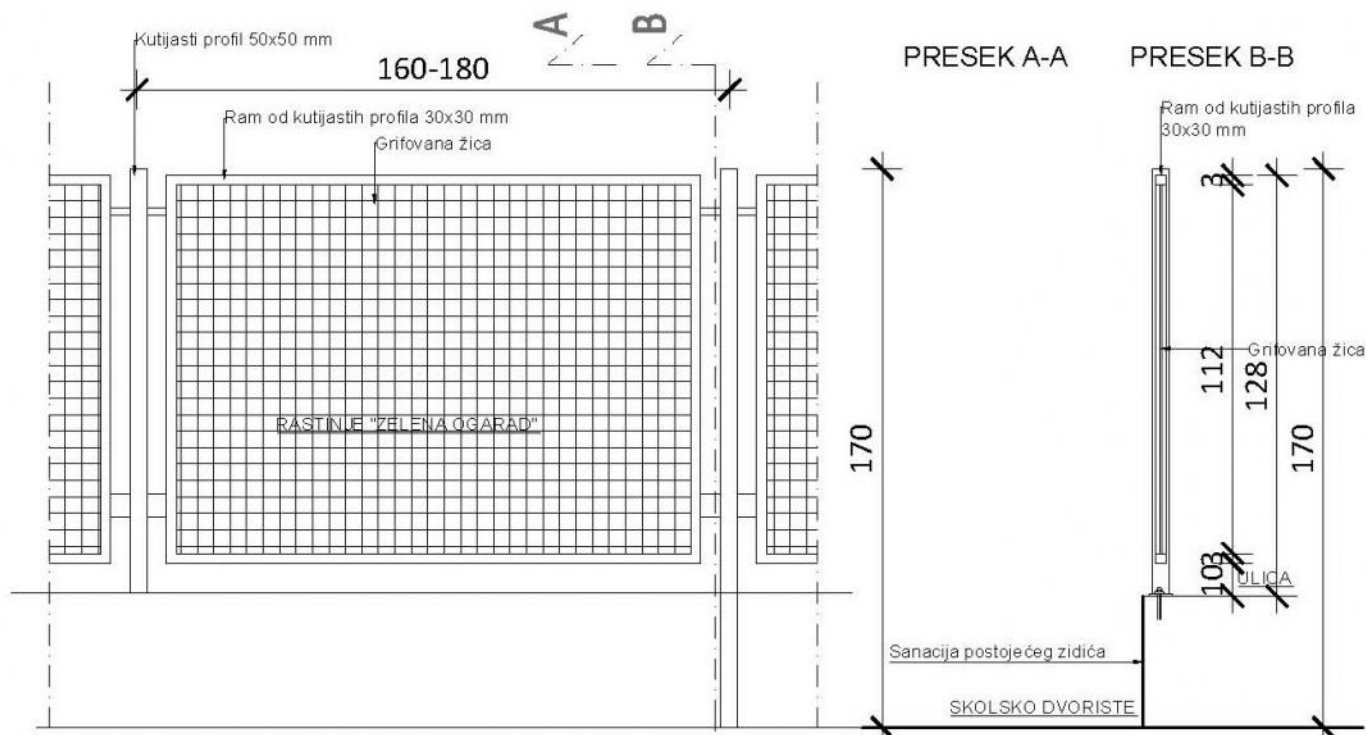

NAPOMENA: SVE MERE PROVERITI NA LICU MESTA

OPIS: Ograda O5

Ograda od kutijastih čeličnih profila i grifovane žice. Ram se formira od kutijastih čeličnih profila 30/30 mm sa ispunom od grifovane žice. Čelični profili (stubovi dimenzija 50x50cm) se zalivaju betonom do dubine 60cm. Ispuna rama je od grifovane žice. Ogarada se farba u zelenu mat boju. Oko ograde predviđeno je rastinje "zelena ograda" - lovor višnja.

Predviđja se i saniranje postojećeg betonskog zidica i završno bojen fasadnom bojom.

METARA:

113.55 m'

RAZMERA:  
1:25

DATUM:  
1o. 2017

PZI


sveska

-

List

8

H = 150cm

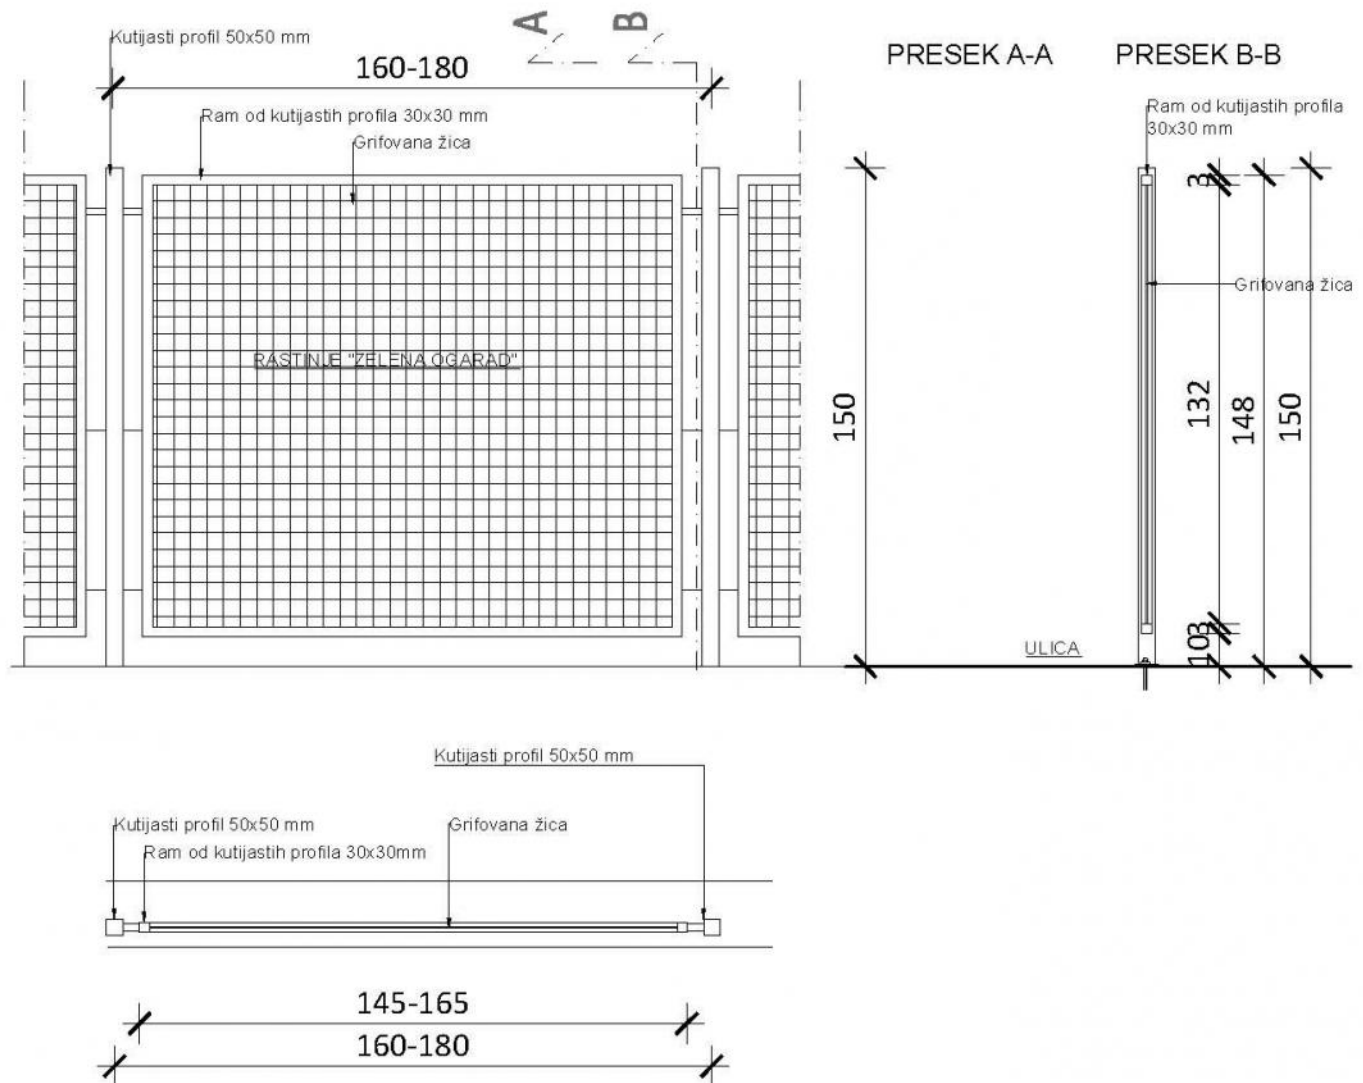

**NAPOMENA: SVE MERE PROVERITI NA LICU MESTA**

**OPIS: Ograda O6**

Ograda od kutijastih čeličnih profila i grifovane žice. Ram se formira od kutijastih čeličnih profila 30/30 mm sa ispunom od grifovane žice. Čelični profili (stubovi dimenzija 50x50cm) se zalivaju betonom do dubine 60cm. Ispuna rama je od grifovane žice. Ograda se farba u zelenu mat boju. Oko ograde predviđeno je rastinje "zelena ograda" - lovor višnja.

METARA:

65.70 m'

RAZMERA:

1:25

PZI

sveska

-

DATUM:

1o. 2017

List

9