

РЕПУБЛИКА СРБИЈА  
ОПШТИНА МИОНИЦА  
Комисија за јавне набавке  
Број: 404-51/2016  
Датум: 20.12.2016.године  
М и о н и ц а

На основу чл.63.ст.2.и 4. Закона о јавним набавкама („Службени гласник РС“,бр124/2012,14/2015 и 68/2015),Комисија за спровођење јавне набавке даје:

**ПОЈАШЊЕЊЕ У ВЕЗИ СА ПРИПРЕМАЊЕМ ПОНУДЕ ЗА ЈАВНУ НАБАВКУ  
БРОЈ 404-51/2016** - радови на реконструкцији доводног цевовода од прекидне  
коморе "Кременац" до прекидне коморе "Кључ"

**ПИТАЊЕ БР.3**

Poštovani,

Molim Vas da nam razjasnite sledeću poziciju iz predmera radova: - III Rezervoari, 3.1 Rezervoar „Tolić 2“, 3.11 Komora rezervoara „Tolić 2“, C. Montažni radovi, C.1 HDPE komora rezervoara Prema dimenzijama datim u predmeru radova zapremina jedne komore je 70m<sup>3</sup> (str.76/258), a prema tehničkim karakteristikama iz konkursne dokumentacije zapremina je 50m<sup>3</sup> (str.9/258). Pitanje: Da li je potrebno da dostavimo ponudu za zapreminu komore od 50 m<sup>3</sup> ili 70 m<sup>3</sup>?

**ОДГОВОР НА ПИТАЊЕ БР.3**

Objekat rezervoara “Tolić 2” čine dve komore od po 50 m<sup>3</sup>, što daje ukupno zapreminu rezervoarskog prostora od V = 100 m<sup>3</sup>.

Projektom je izabrano rešenje sa prefabrikovanim komorama od HDPE materijala израђених технологијом спиралног мотива производње “Krušik – Plastika” или других произвођача истих карактеристика.

Komora rezervoara je horizontalne izrade, dimenzija datih na crtežu u prilogu.



**Potrebno da dostavite ponudu za zapreminu komore od 50 m<sup>3</sup>.**

Isto se odnosi i na odgovarajuću poziciju rezervoara “Ključ”.

Комисија за јавне набавке

Слободан Ковачевић, председник комисије



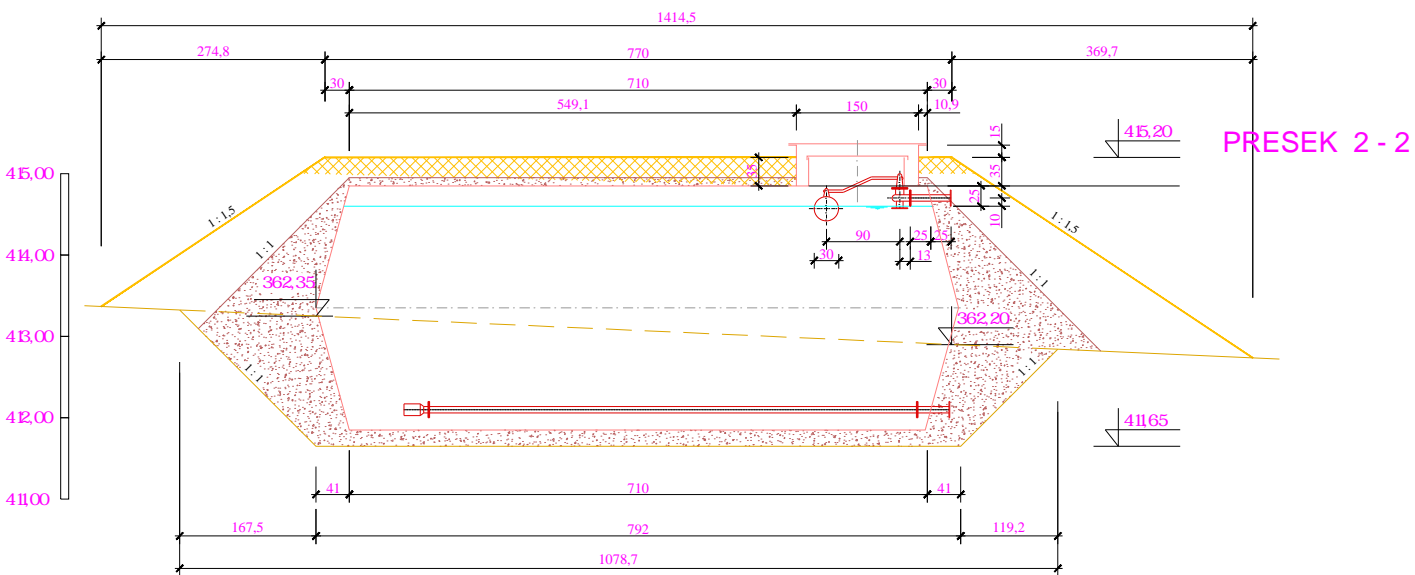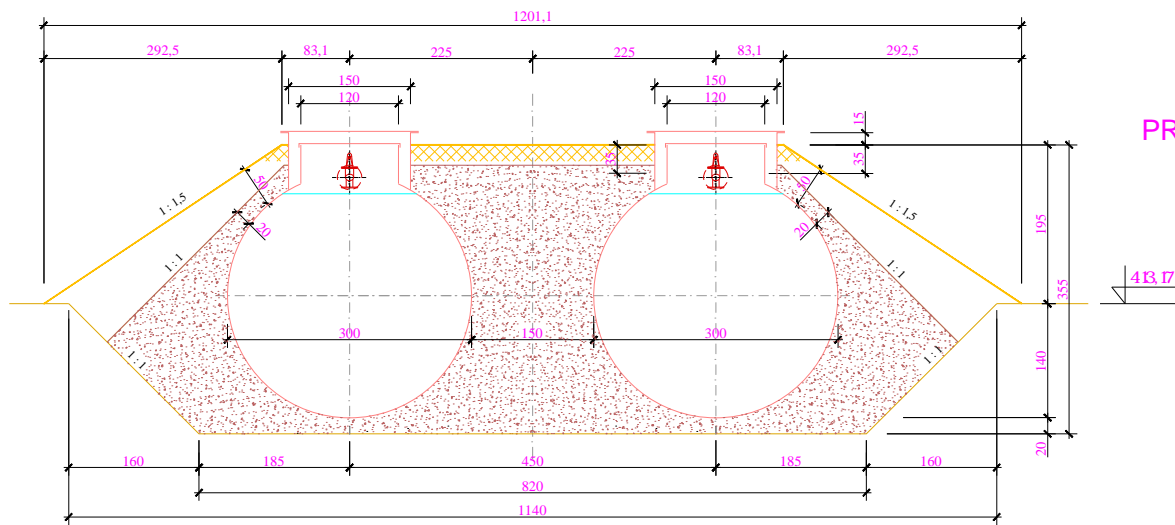

|                        |  |                     |  |
|------------------------|--|---------------------|--|
| <b>GPI</b><br>Beograd  | <b>GEOPROJEKT INŽENJERING</b>  |                     |  |
|                        | PRIVREDNO DRUŠTVO ZA IZRADU STUDIJA<br>PROJEKTOVANJE I INŽENJERING - DOO<br>BEOGRAD - ZEMUN, PALMIRA TOLJATIJA 643 |                     |  |
| INVESTITOR             | JP "DIREKCIJA ZA UREĐENJE I<br>IZGRADNJU OPŠTINE MIONICA   |                     |  |
| PROJEKAT               | PGD SNABDEVANJE VODOM<br>NASELJA KLJUČ I DEO TOLIČA  |                     |  |
| MESTO                  | M I O N I C A  |                     |  |
| PROJEKTANT             | B. LAZAREVIĆ, dipl.ing.grad.   |                     |  |
| PROJEKTANT             |  |                     |  |
| NAZIV<br>CRTEŽA        | REZERVOAR V = 2 x 50 m <sup>3</sup><br>PRESECI REZERVOARA "TOLIČ 2"  |                     |  |
| DATUM<br>Oktobar 2016. | RAZMERA<br>1 : 50  | BROJ CRTEŽA<br>2.2. |  |