/ AutoCAD crtež - Ovaj crtež je autorska svojina "ArhiPLAN"d.o.o. Arandelovac , Srbija / AutoCAD drawing - All rights in this drawing are reserved to "ArhiPLAN" l.t.d. Arandjelovac, Serbia /

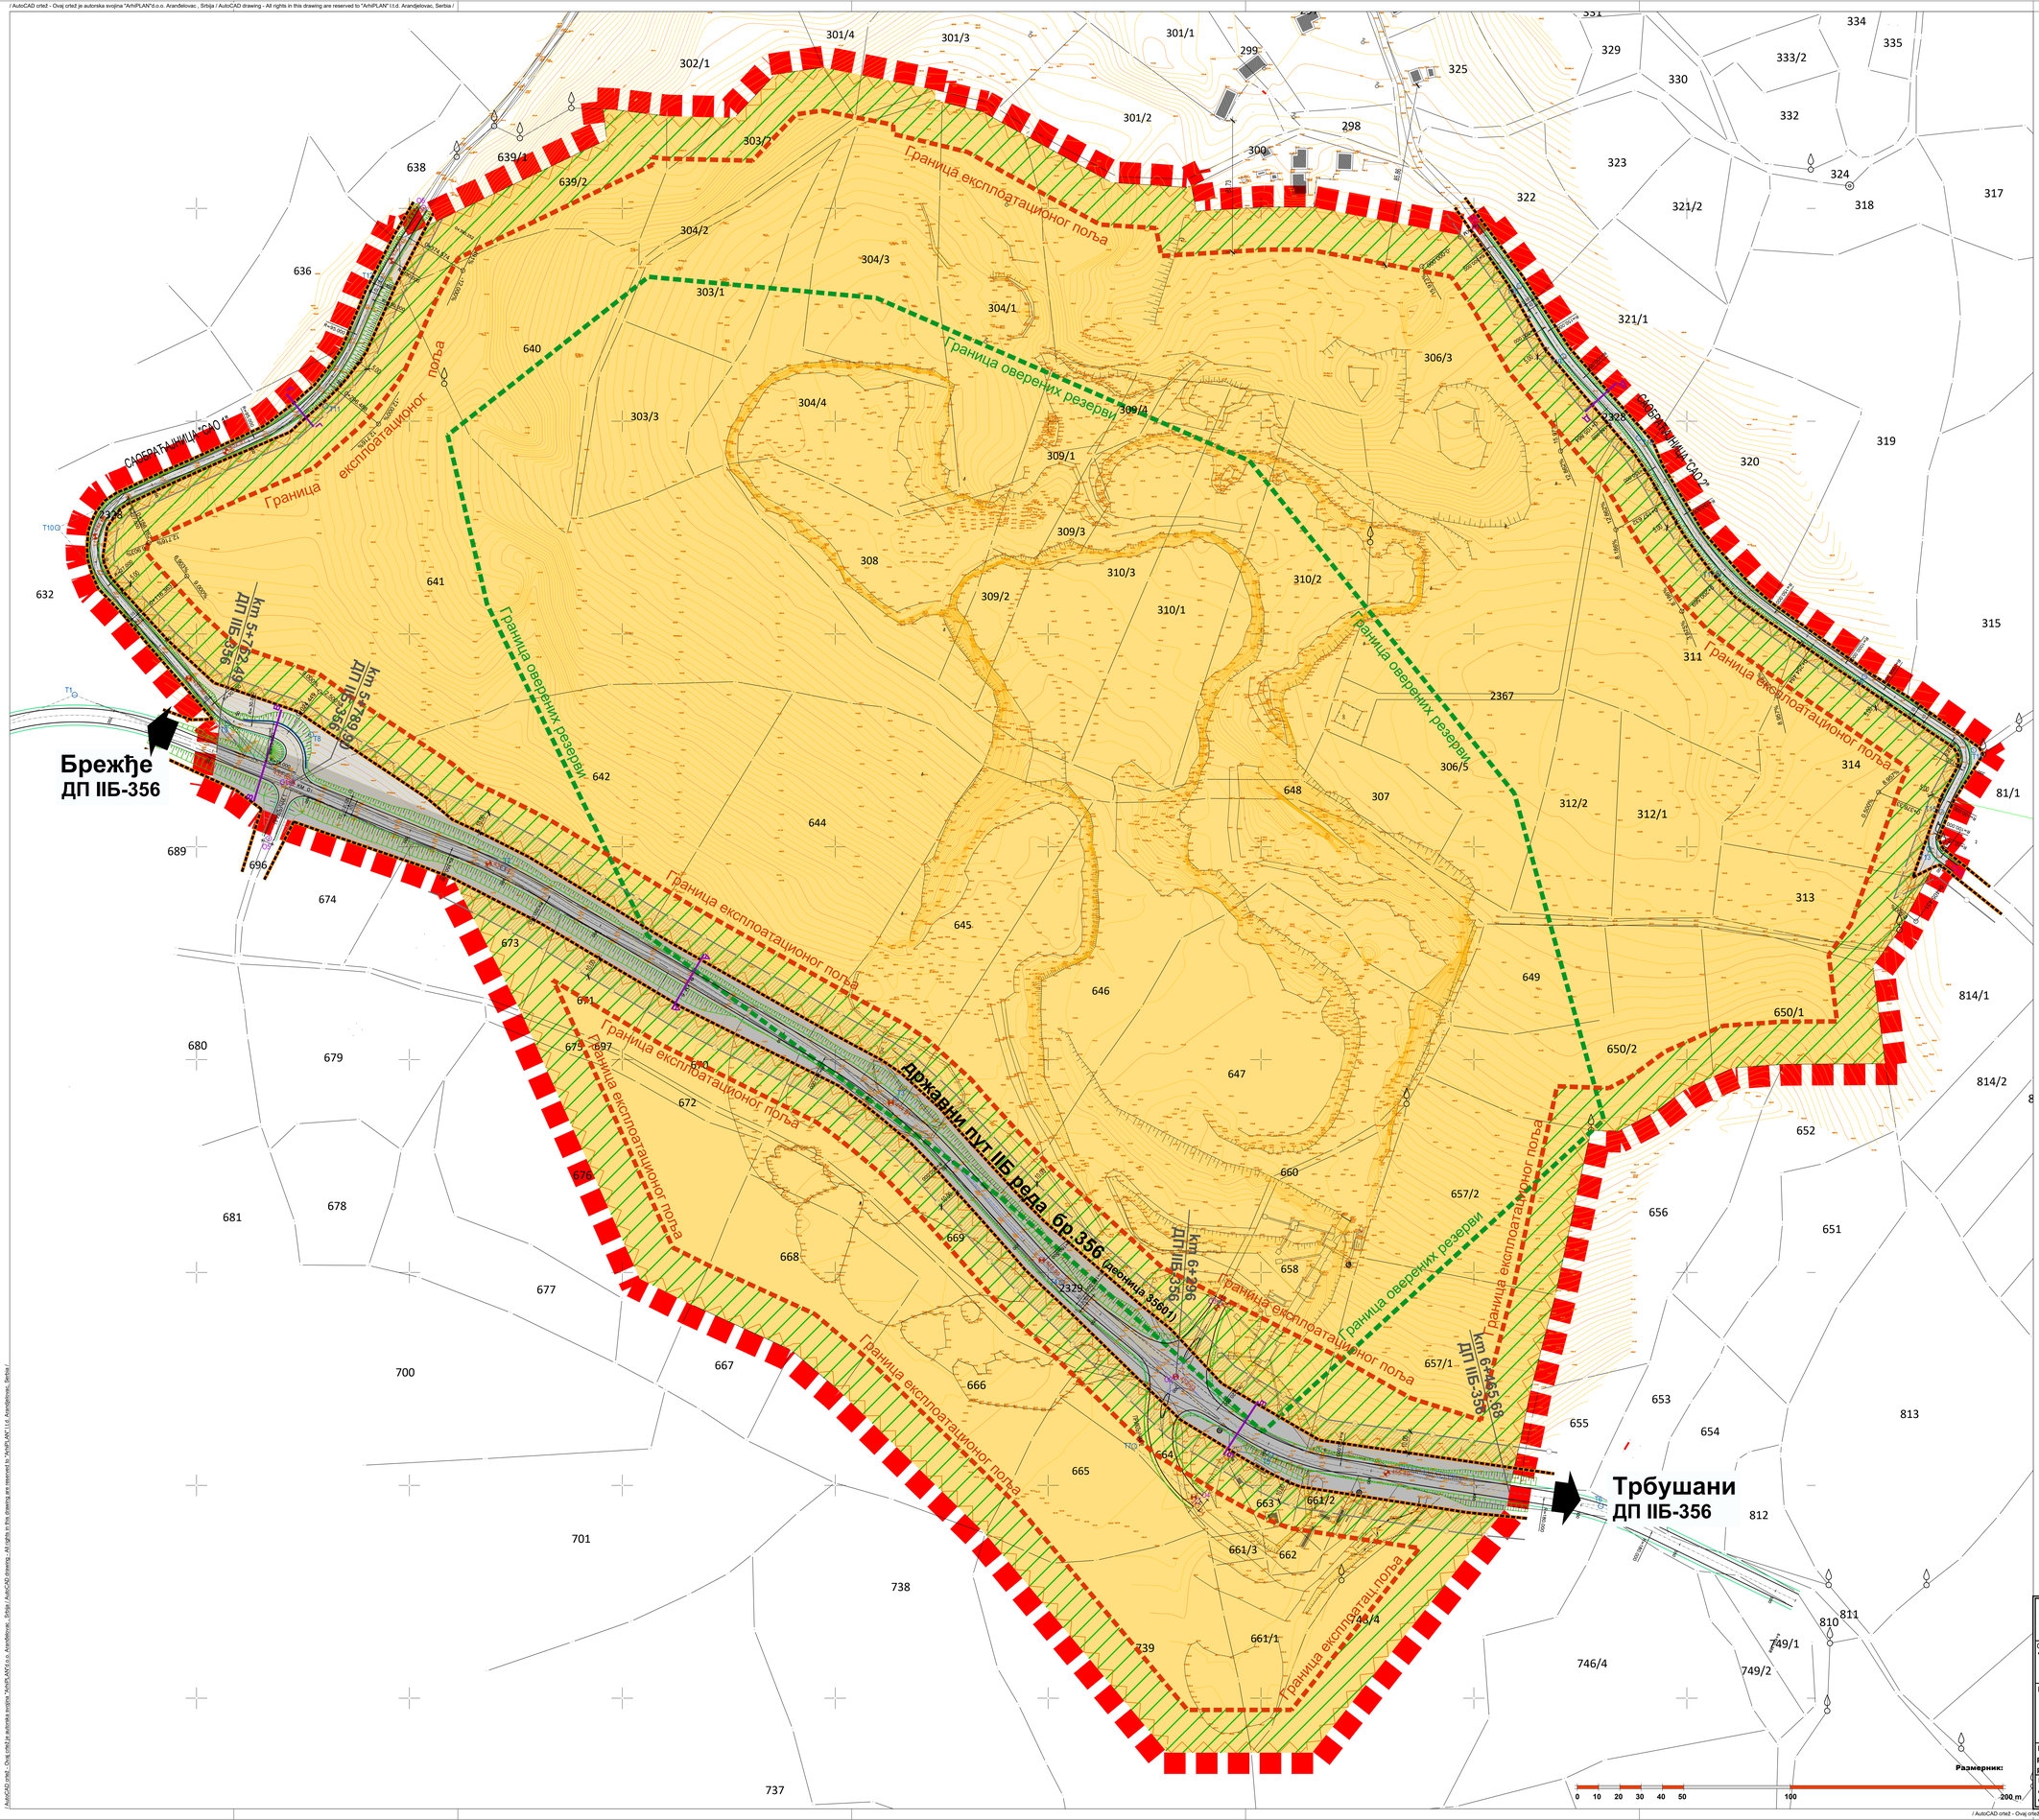

Координате темених тачака Т

T1	7426842.80	4892471.41
T2	7427043.98	4892389.90
T3	7427228.51	4892281.59
T4	7427306.46	4892195.33
T5	7427404.57	4892114.16
T6	7427559.57	4892090.15
T7	7427340.46	4892118.35
T8	7426953.83	4892452.73
T9	7426914.64	4892458.01
T10	7426834.72	4892549.96
T11	7426960.66	4892607.08
T12	7426986.42	4892666.65
T13	7427713.85	4892398.99
T14	7427734.77	4892445.41
T15	7427719.61	4892416.31
T16	7427683.47	4892479.96
T17	7427614.94	4892528.32
T18	7427577.32	4892591.97
T19	7427542.06	4892630.47
T20	7427521.39	4892663.63

Координате осовинских тачака О

O1	7426944.68	4892430.13
O2	7427359.98	4892151.05
O3	7427380.69	4892185.74
O4	7427370.31	4892092.67
O5	7426934.07	4892403.96
O6	7427006.70	4892700.23
O7	7427726.08	4892389.96
O8	7427500.24	4892691.50

N

ЛЕГЕНДА

ГРАНИЦЕ

- Граница обухвата планског подручја
- Граница катастарске парцеле
- Граница грађевинског земљишта изван грађевинског подручја насеља
- Te1 Te45 — Граница планираног експлоатационог поља површинског копа "Дреновац"
- Tr1 Tr10 — Граница оверених резерви површинског копа "Дреновац"

УРБАНИСТИЧКА РЕГУЛАЦИЈА

- Регулациона линија

ПЛАНИРАНА НАМЕНА ПОВРШИНА

ГРАЂЕВИНСКО ЗЕМЉИШТЕ
ПОВРШИНЕ ЗА ЈАВНЕ НАМЕНЕ
ИНФРАСТРУКТУРНИ КОРИДОРИ, ПОВРШИНЕ И ОБЈЕКТИ ЗА САОБРАЋАЈНУ ИНФРАСТРУКТУРУ

- Деоница постојећег државног пута IIБ реда
- Постојећи реконструисани некатегорисани пут

ОСТАЛО ЗЕМЉИШТЕ

- Површине за површинску експлоатацију минералних сировина
- Обавезујући зелени заштитни појас у оквиру површина за површинску експлоатацију минералних сировина, ширине 20m

ЕЛЕМЕНТИ САОБРАЋАЈНЕ ИНФРАСТРУКТУРЕ

- Осовина саобраћајнице
- Ивица коловоза саобраћајнице
- Банкина
- Потпорни зид
- 452.23 — Нивелациони елементи (оквирно)
- T1 — Темене тачке саобраћајнице
- O1 — Осовинске тачке саобраћајнице

ЗАШТИТНИ ПОЈАСЕВИ ЛИНИЈСКИХ ИНФРАСТРУКТУРНИХ КОРИДОРА

- Заштитни појас јавног пута (ДП II реда по **10,0m** обострано, некатегорисани пут по **5,0m** обострано)

Напомена:

km 6+298 / ДП IIБ-356 = стационажа државног пута по Референтном систему / ознака државног пута по Уредби о категоризацији држ.путева

- Референтни систем мреже државних путева Републике Србије (ЈП "Путеви Србије", фебруар 2026.год.)
- Уредба о категоризацији државних путева ("Сл.гласник РС" бр. 87/23, 24/24, 90/24 и 28/25).

Наручилац израде плана:
Предузеће за путеве "ВАЉЕВО" А.Д.
ул. Милована Глишића бр. 94а
В А Љ Е В О

Носилац израде плана:
ОПШТИНСКА УПРАВА ОПШТИНЕ МИОНИЦА
ул. Војводе Мишића бр. 30
М И О Н И Ц А

Обрађивач плана:
"А Р Х И П Л А Н" Д.О.О.
ул.Кнеза Михаила бр.66
А Р А Н Ђ Е Л О В А Ц

ARHIPLAN DOO ARANDELOVAC
Matični broj: 17579233
Član B.Smartmind A.d.o. / 3.11.2025

Назив плана:

ПЛАН ДЕТАЉНЕ РЕГУЛАЦИЈЕ за површински коп на локалитету "Дреновац" на територији општине Мионица

Назив листа:
Регулационо-нивелациони план са грађевинским линијама, урбанистичким решењем саобраћајних површина и аналитичко геодетским елементима

Размера: **1:1.000** Лист број: **4.1.**

Датум:
октобар, 2026. год

Фаза израде:
Нацрт плана
јавни увид

Руководећи тим:
одговорни урбаниста: дипл.инж.арх. Драгана Бига (ИКС 200 0015 03)
одговорни урбаниста: дипл.инж.арх. Маја Срећковић (ИКС 200 1340 12)

/ AutoCAD crtež - Ovaj crtež je autorska svojina "ArhiPLAN"d.o.o. Arandelovac , Srbija / AutoCAD drawing - All rights in this drawing are reserved to "ArhiPLAN" l.t.d. Arandjelovac, Serbia /