


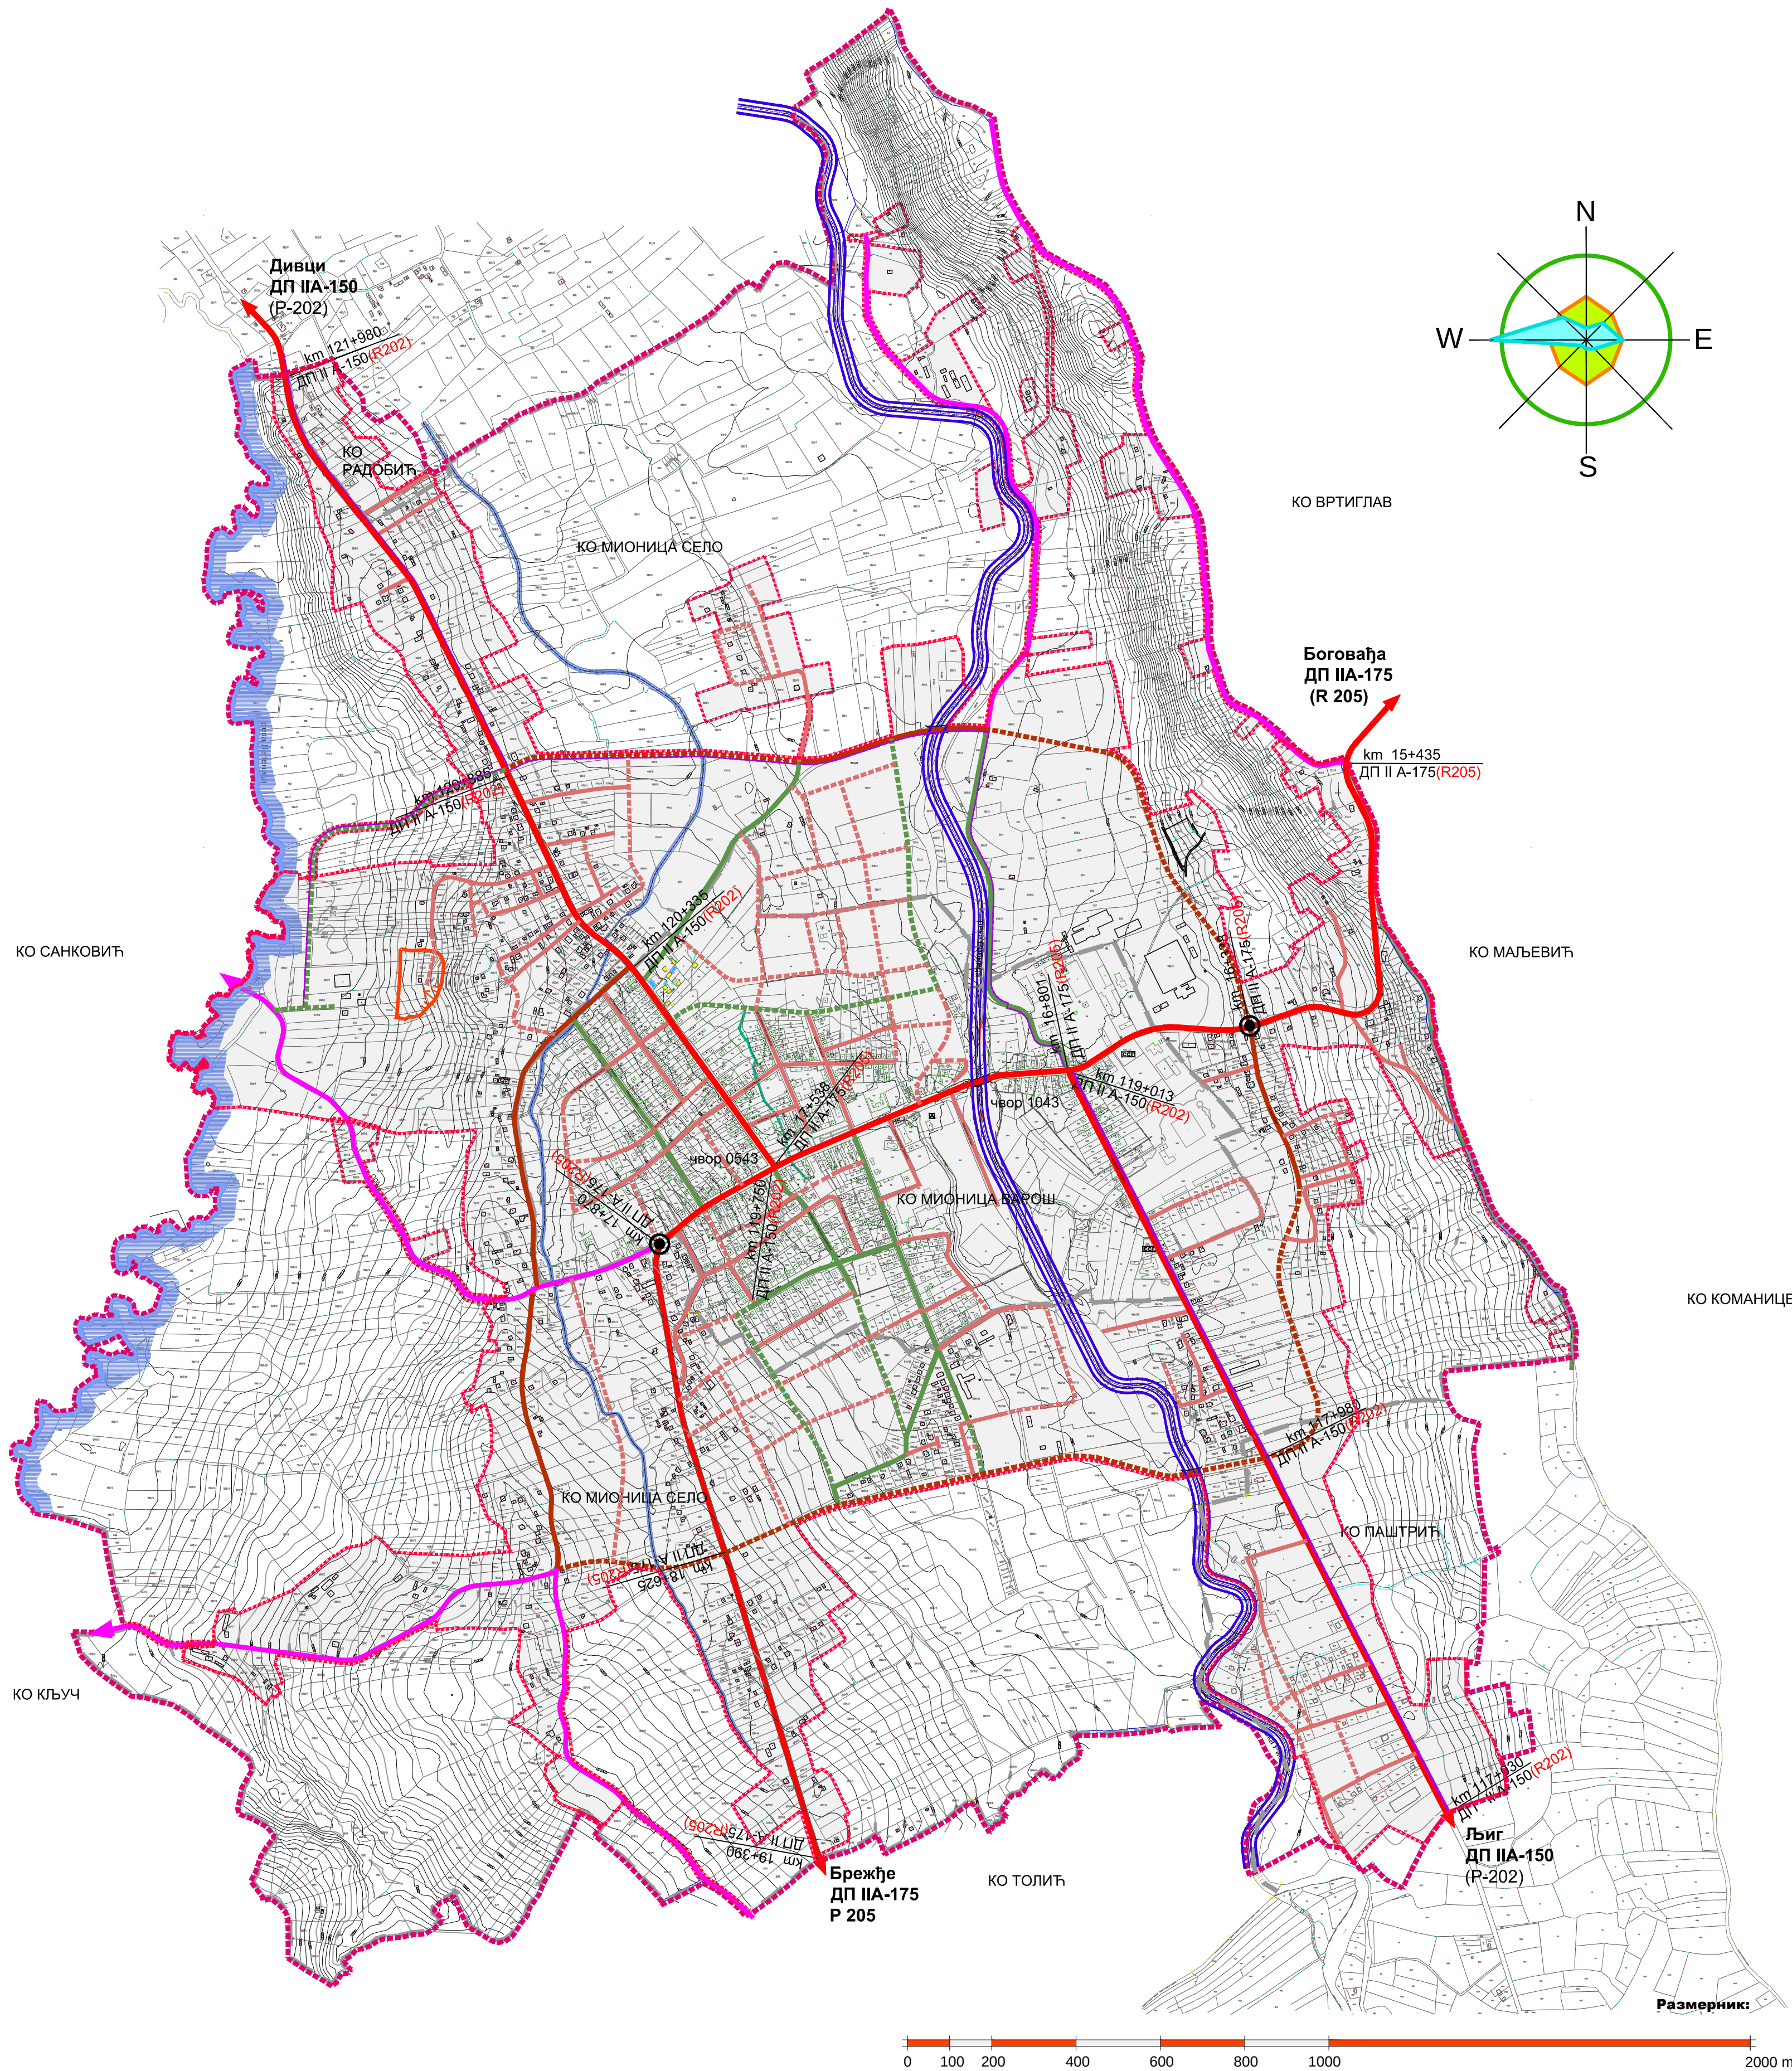

ЛЕГЕНДА

- Граница Плана генералне регулације
- Граница катастарских општина
- Грађевинско подручје

САОБРАЋАЈ ДРУМСКИ САОБРАЋАЈ

- Постојеће градске улице I реда (које се поклапају са трасама државних путева II A реда)
- Постојеће градске улице I реда у грађевинском подручју и општински путеви изван грађевинског подручја)
- Остале градске улице I реда (постојеће)
- Остале градске улице I реда (планиране)
- Сабирне улице (постојеће)
- Сабирне улице (планиране)
- Приступне улице (постојеће)
- Приступне улице (планиране)
- Бициклистичка стаза
- Планирани кружни ток

ВОДНО ЗЕМЉИШТЕ

- Река Рибница
- Река Лепеница
- Потенцијални коридор за регулацију реке Лепенице
- Поток
- Отворени канал

Напомена:

117+030 km = стационажа државног пута (по претходном Референтном систему)
ДП II A-150 (R-202) = ознака државног пута по Уредби о категоризацији држ.путева, "Сл.гласник РС", бр.105/13 и 119/13
(ознака државног пута по претходном Референтном систему)

- Референтни систем Републичке дирекције за путеве (правног претходника ЈП "Путеви Србије") за магистралну и регионалну путну мрежу
- Уредба о категоризацији државних путева из 2013.г. објављена је у "Сл.гласнику РС" бр.105/2013 и 119/2013

Наручилац и носилац израде плана: ОПШТИНСКА УПРАВА ОПШТИНЕ МИОНИЦА ул. Војводе Мишића бр.30 Мионица		
Обрађивач плана: "АРХИПЛАН" Д.О.О. ул. Кнеза Михаила бр.66 АРАНЂЕЛОВАЦ		
Назив плана: ПЛАН ГЕНЕРАЛНЕ РЕГУЛАЦИЈЕ градског насеља Мионица		
Назив листа:	Размера: 1:10 000	Лист број: 5
Функционални ранг саобраћајне инфраструктуре		Датум: септембар, 2015.год.
Руководилац израде: одговорни урбаниста: дипл.инж.арх. Драгана Бига (200001503)		