
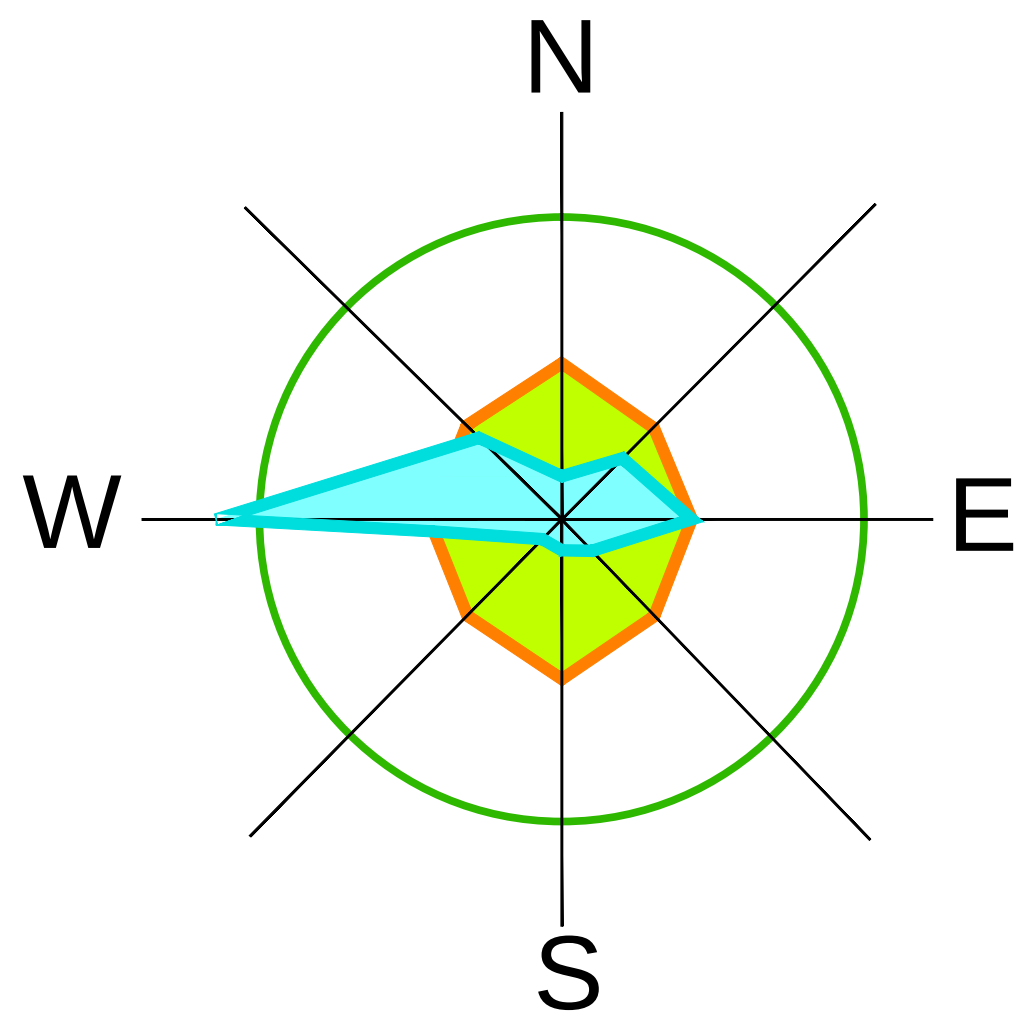


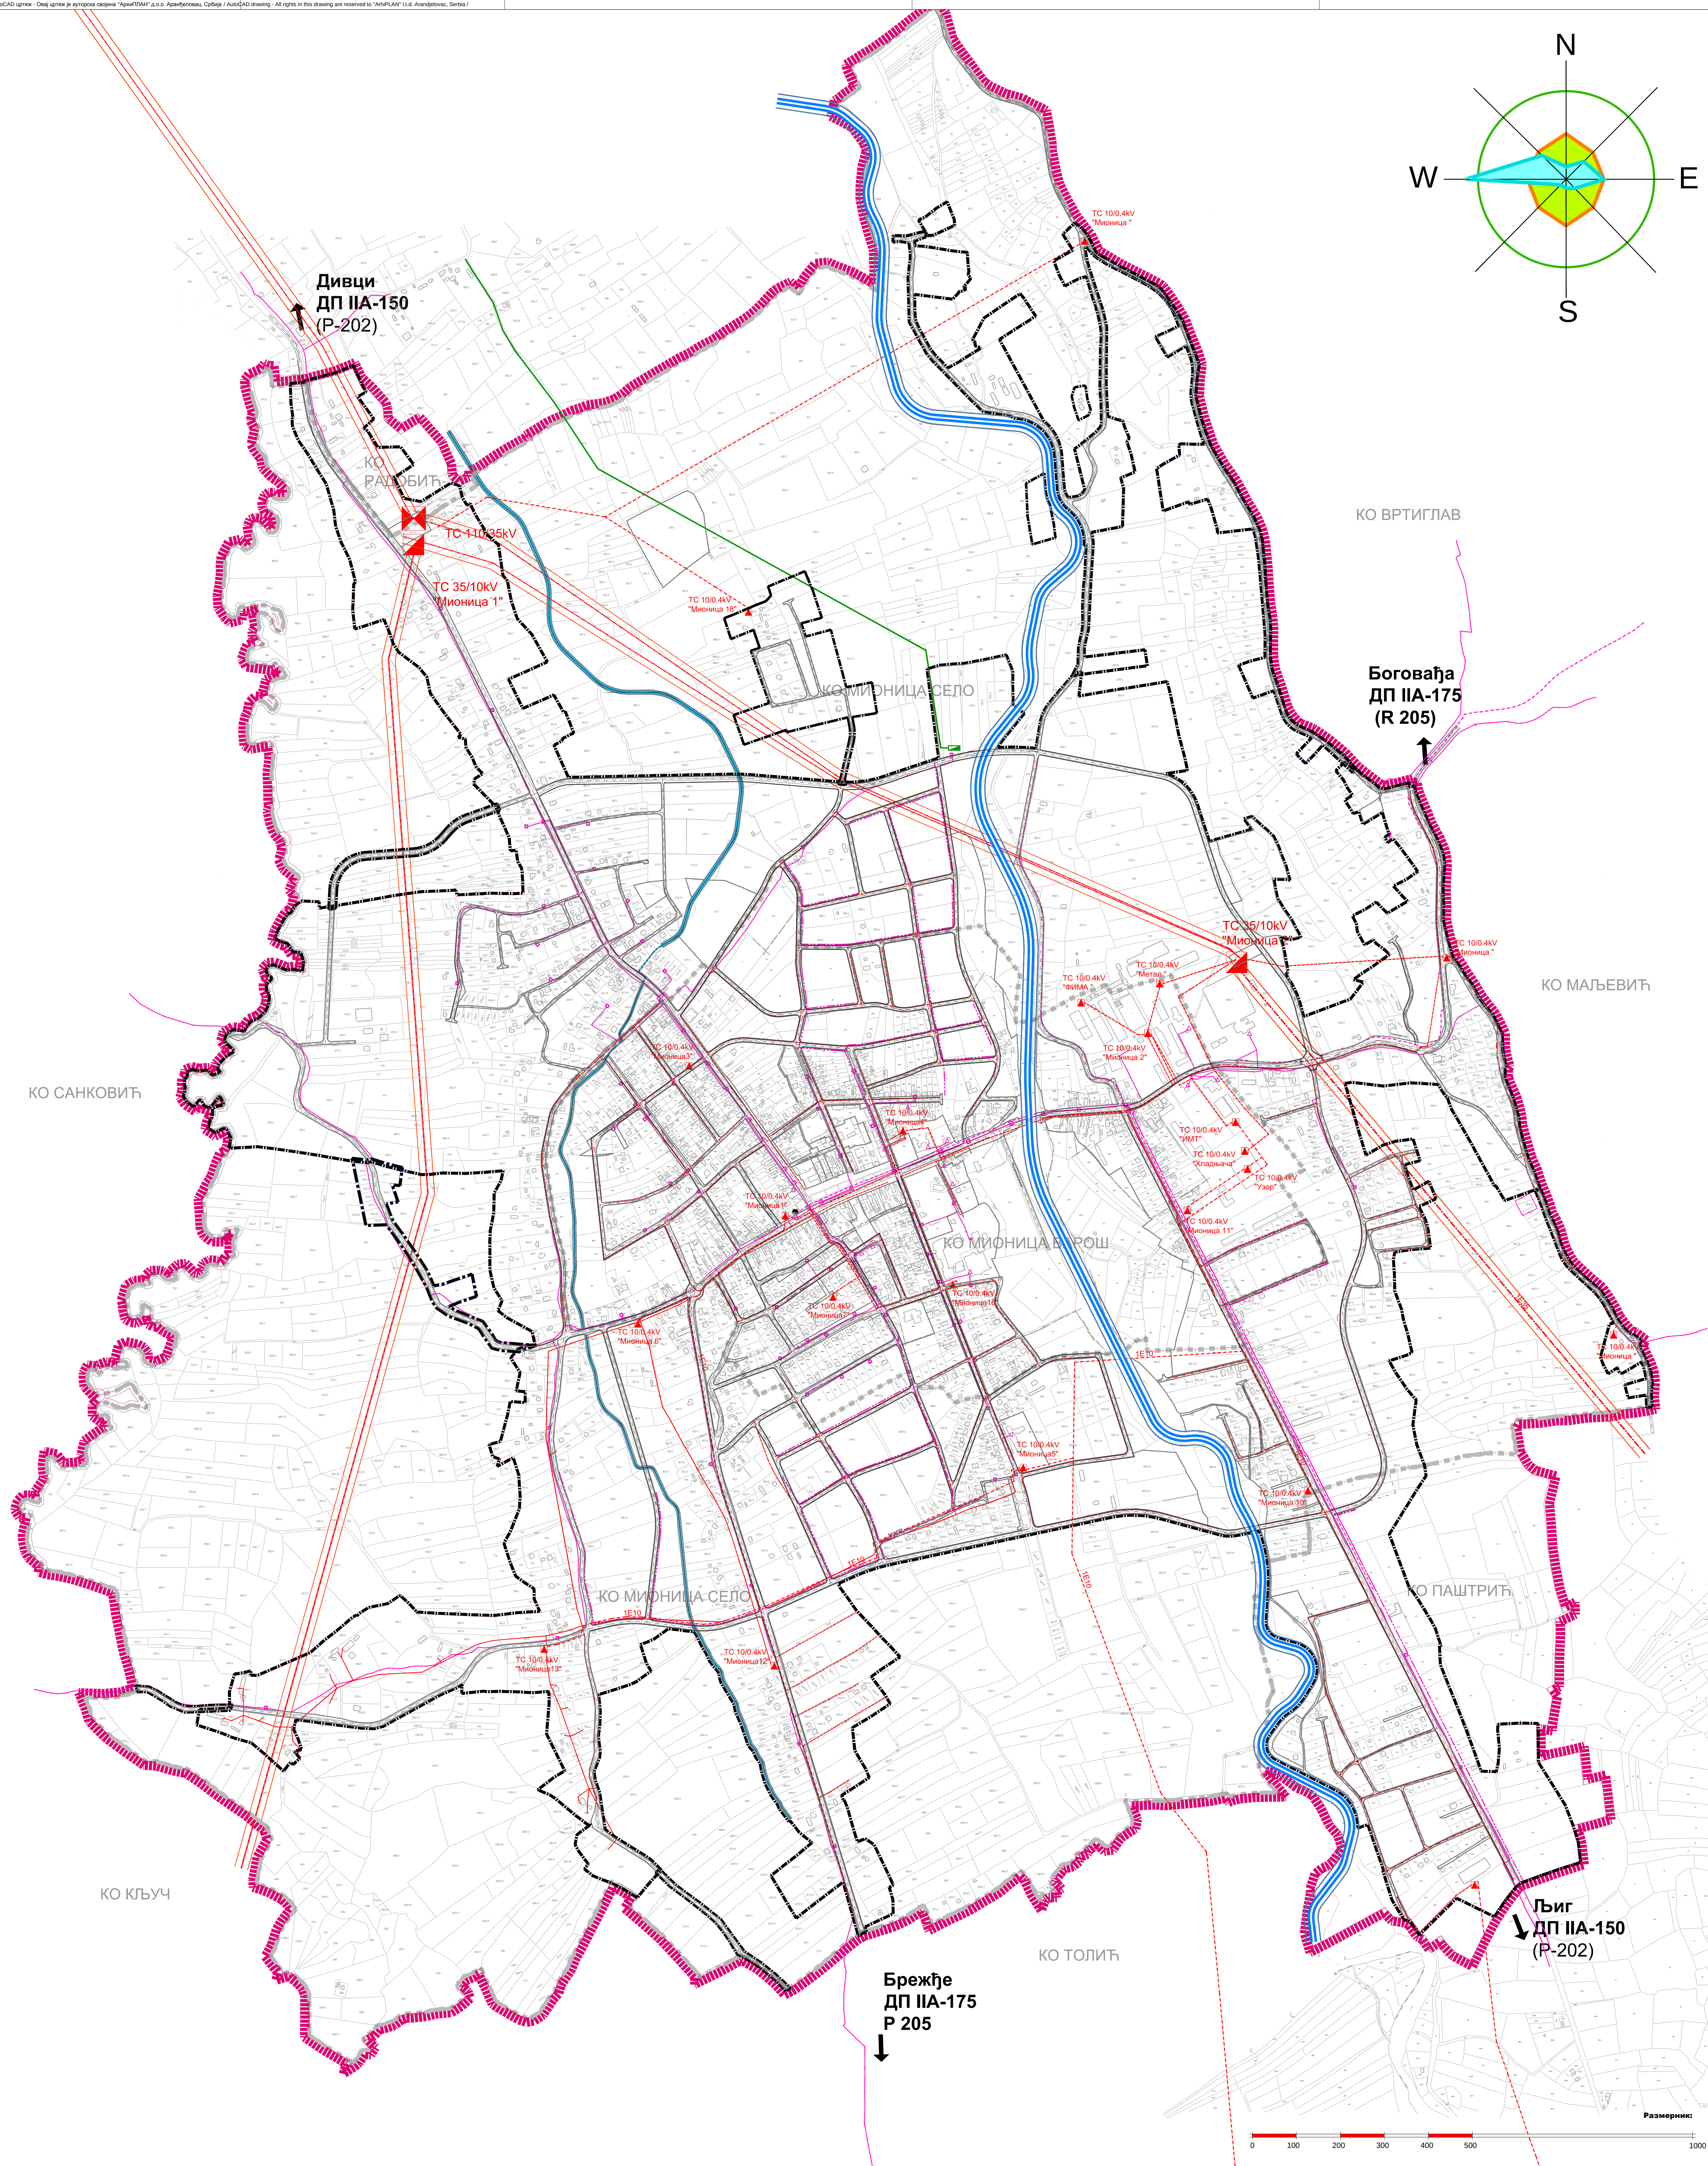

ЛЕГЕНДА

ГРАНИЦЕ

- Граница плана генералне регулације
- Граница катастарских општина
- Граница грађевинског подручја

ТЕЛЕКОМУНИКАЦИЈЕ

- Постојећа база станица
- Оптички кабл
- Подземни постојећи ТК кабл
- Постојећи IP MSAN
- Кабловска канализација
- ТТ стубић
- Унутрашњи ТТ извод
- Спољашњи ТТ извод на стубу
- Планирани ТТ кабл-подземни
- Рачва на подземном каблу

ЕЛЕКТРОЕНЕРГЕТИКА

- ТС 35/10 kV
- Планирана ТС 110/35 kV на локацији ТС 35/10 kV - Мионица 1-
- ТС 10/0.4 kV
- Постојећи далековод 35 kV
- Планирани далековод 35 kV
- DV 10/0.4 kV
- кабл 10/0.4 kV
- Постојећа мрежа 0.4 kV са јавном осветлом
- Планирана мрежа 0.4 kV са јавном осветлом
- Нисковолтна мрежа за диспозирање

ГАСИФИКАЦИЈА

- Планирана ГМРС "Мионица"
- планирани гасовод до 50 бара

Наручиоци и издати: извршни план
ОПШТИНСКА УПРАВА ОПШТИНЕ МИОНИЦА
ул. Војводе Мишића бр.30 Мионица

Обрађивачи плана:
"АРХИПЛАН" Д.О.О.
ул. Кнеза Михаила бр.68
АРАНЂЕЛОВАЦ

Назив плана:
ПЛАН ГЕНЕРАЛНЕ РЕГУЛАЦИЈЕ
градског насеља Мионица

Назив листа:
Генерално решење за гасификацију, електроенергетску и
телекомуникациону инфраструктуру

Размера: 1:5000

Лист број: 8.2

Датум:
септембар, 2015.год

Редовно издање израде:
одговорни урбаниста: дипл.инж.арх. Драгана Бига (200001503)